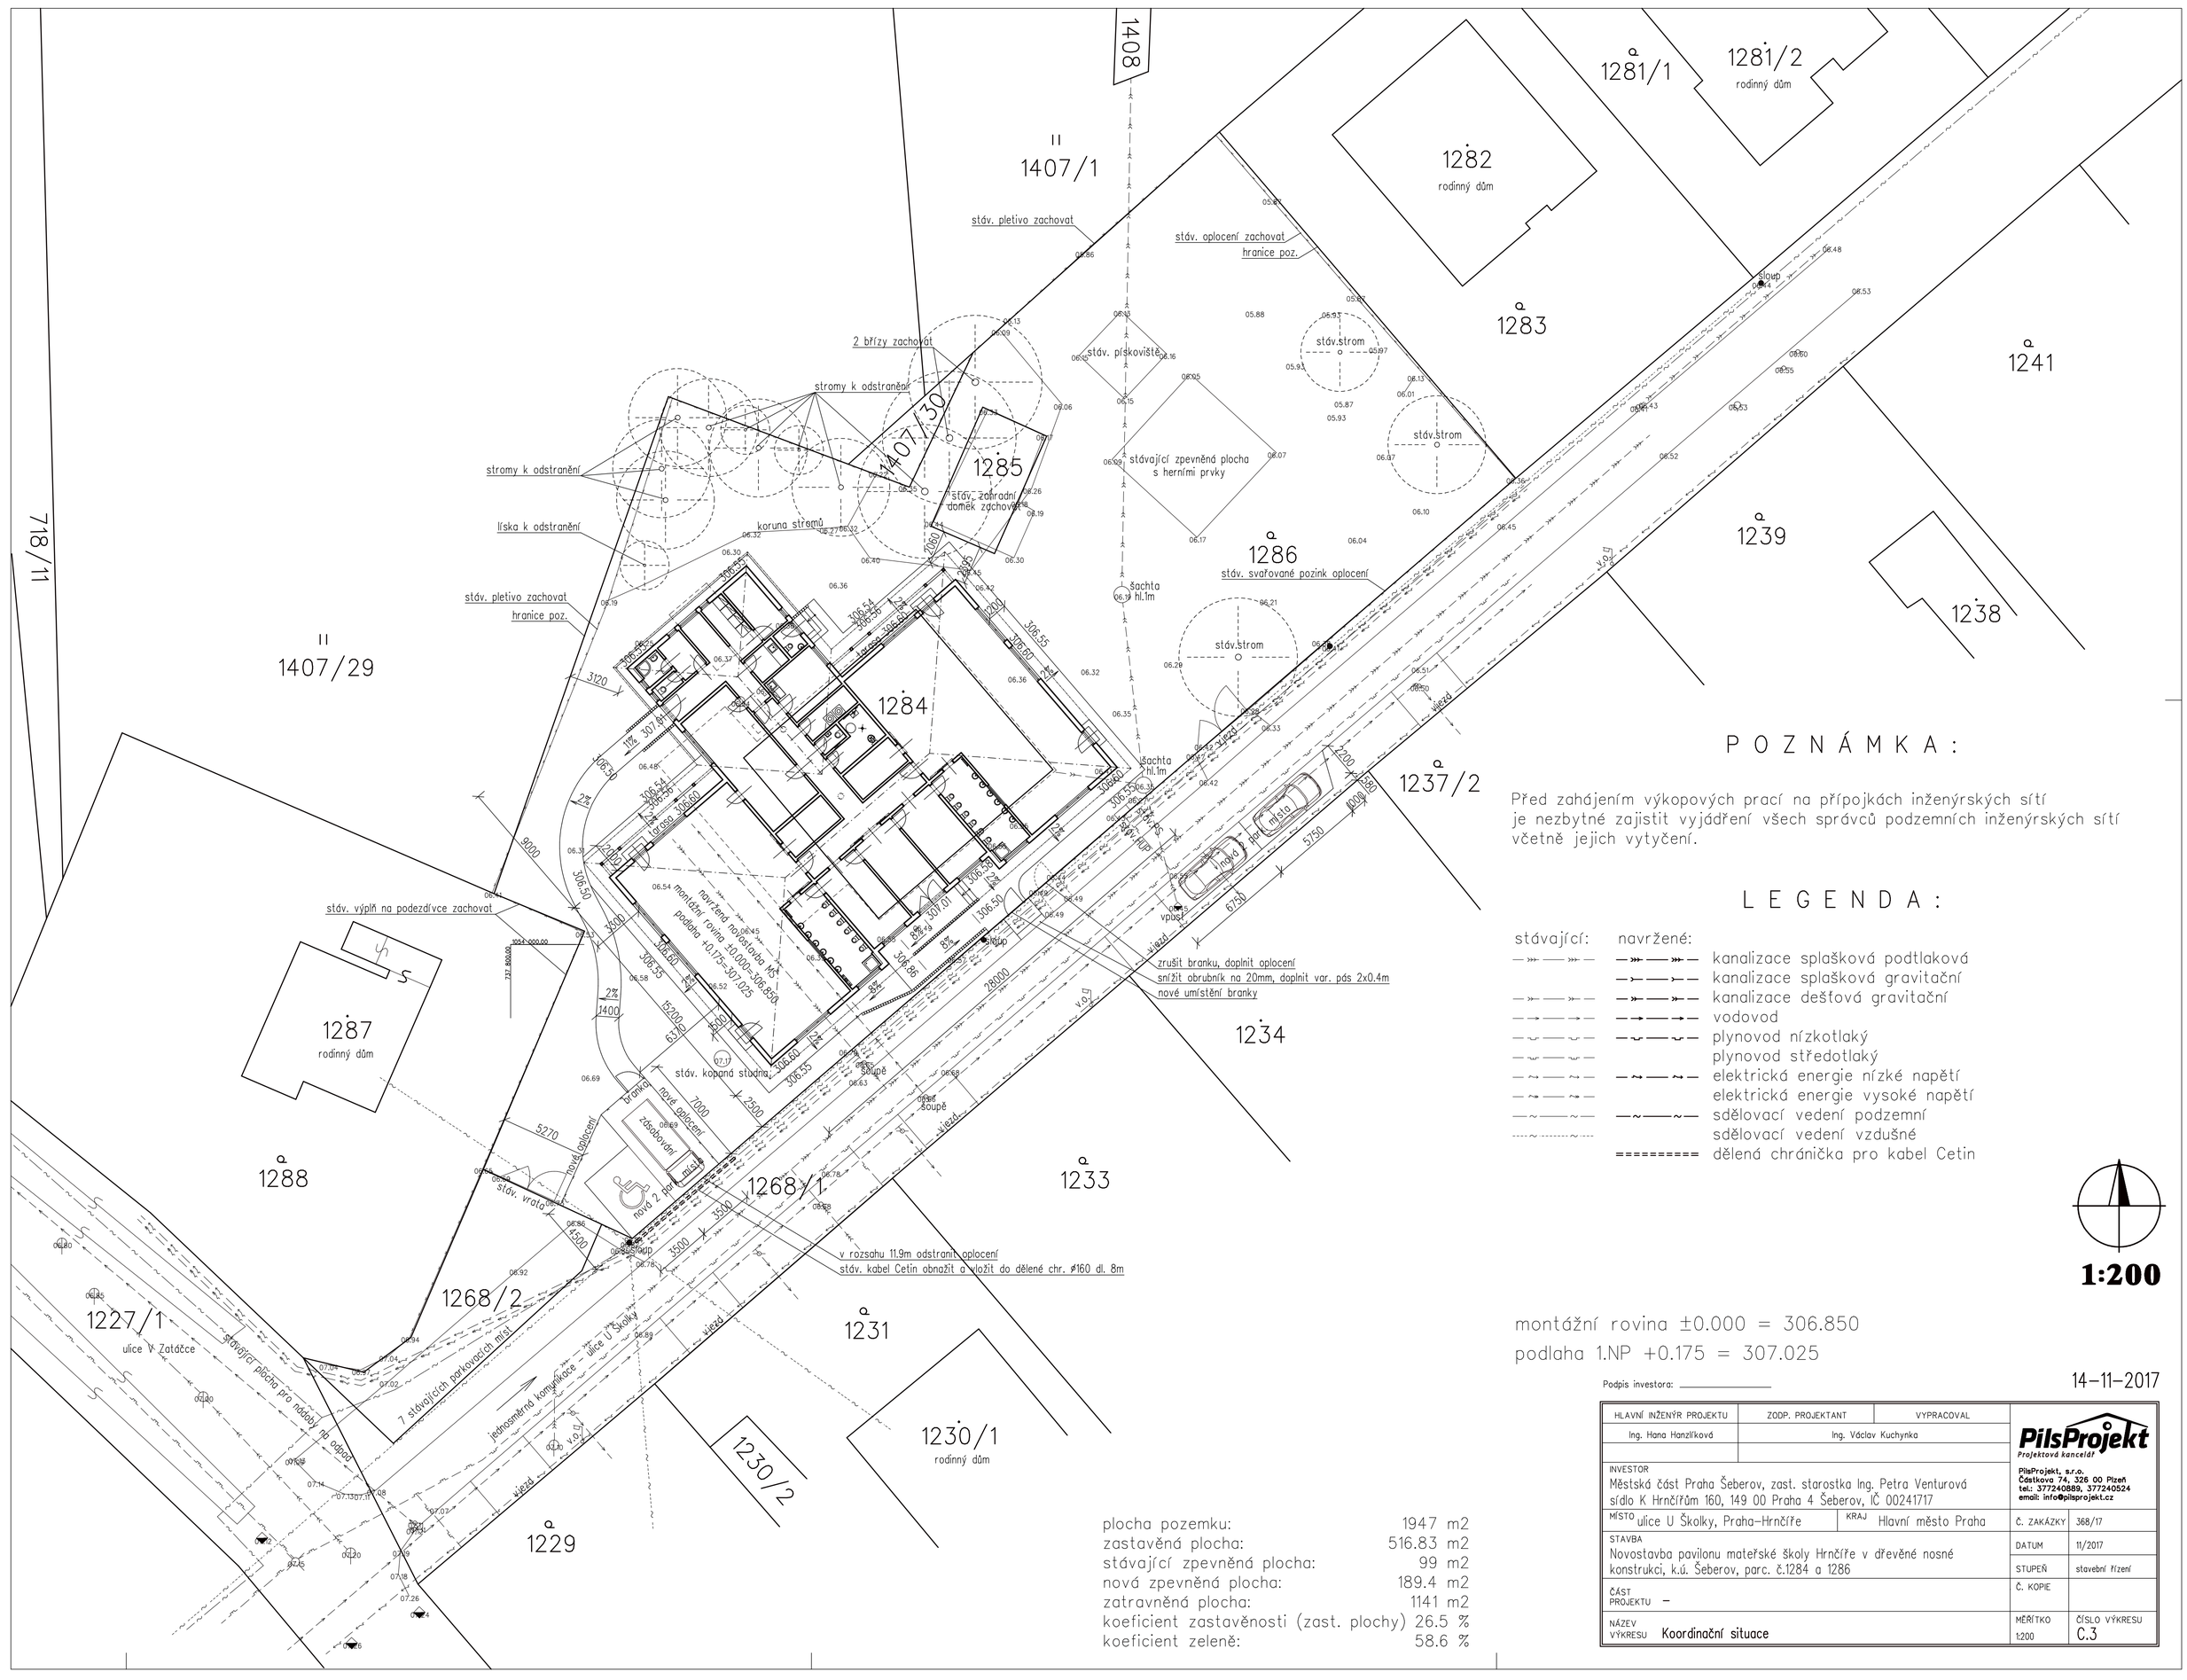

POZNÁMKA:

Před zahájením výkopových prací na přípojkách inženýrských sítí je nezbytné zajistit vyjádření všech správců podzemních inženýrských sítí včetně jejich vytyčení.

LEGENDA:

stávající:	navržené:	
		kanalizace splašková podtlaková
		kanalizace splašková gravitační
		kanalizace dešťová gravitační
		vodovod
		plynovod nízkotlaký
		plynovod středotlaký
		elektrická energie nízké napětí
		elektrická energie vysoké napětí
		sdělovací vedení podzemní
		sdělovací vedení vzdušné
	==========	dělená chránička pro kabel Cetin

1:200

montážní rovina ±0.000 = 306.850

podlaha 1.NP +0.175 = 307.025

Podpis investora: _____

14–11–2017

plocha pozemku:	1947 m2
zastavěná plocha:	516.83 m2
stávající zpevněná plocha:	99 m2
nová zpevněná plocha:	189.4 m2
zatravněná plocha:	1141 m2
koeficient zastavěnosti (zast. plochy)	26.5 %
koeficient zeleně:	58.6 %

HLAVNÍ INŽENÝR PROJEKTU	ZODP. PROJEKTANT	VYPRACOVAL	PilsProjekt Projektová kancelář
Ing. Hana Hanzlíková	Ing. Václav Kuchynka		
INVESTOR: Městská část Praha Šeberov, zast. starostka Ing. Petra Venturová, sídlo K Hrnčířům 160, 149 00 Praha 4 Šeberov, IČ 00241717			PilsProjekt, s.r.o. Částkova 74, 326 00 Plzeň tel.: 377240889, 377240524 email: info@pilsprojekt.cz
MÍSTO: ulice U Školky, Praha–Hrnčíře	KRAJ: Hlavní město Praha		Č. ZAKÁZKY: 368/17
STAVBA: Novostavba pavilonu mateřské školy Hrnčíře v dřevěné nosné konstrukci, k.ú. Šeberov, parc. č.1284 a 1286			DATUM: 11/2017
			STUPEŇ: stavební řízení
ČÁST PROJEKTU: –			Č. KOPIE:
NÁZEV VÝKRESU: Koordinační situace			MĚŘÍTKO: 1:200 / ČÍSLO VÝKRESU: C.3