


Rozkoš

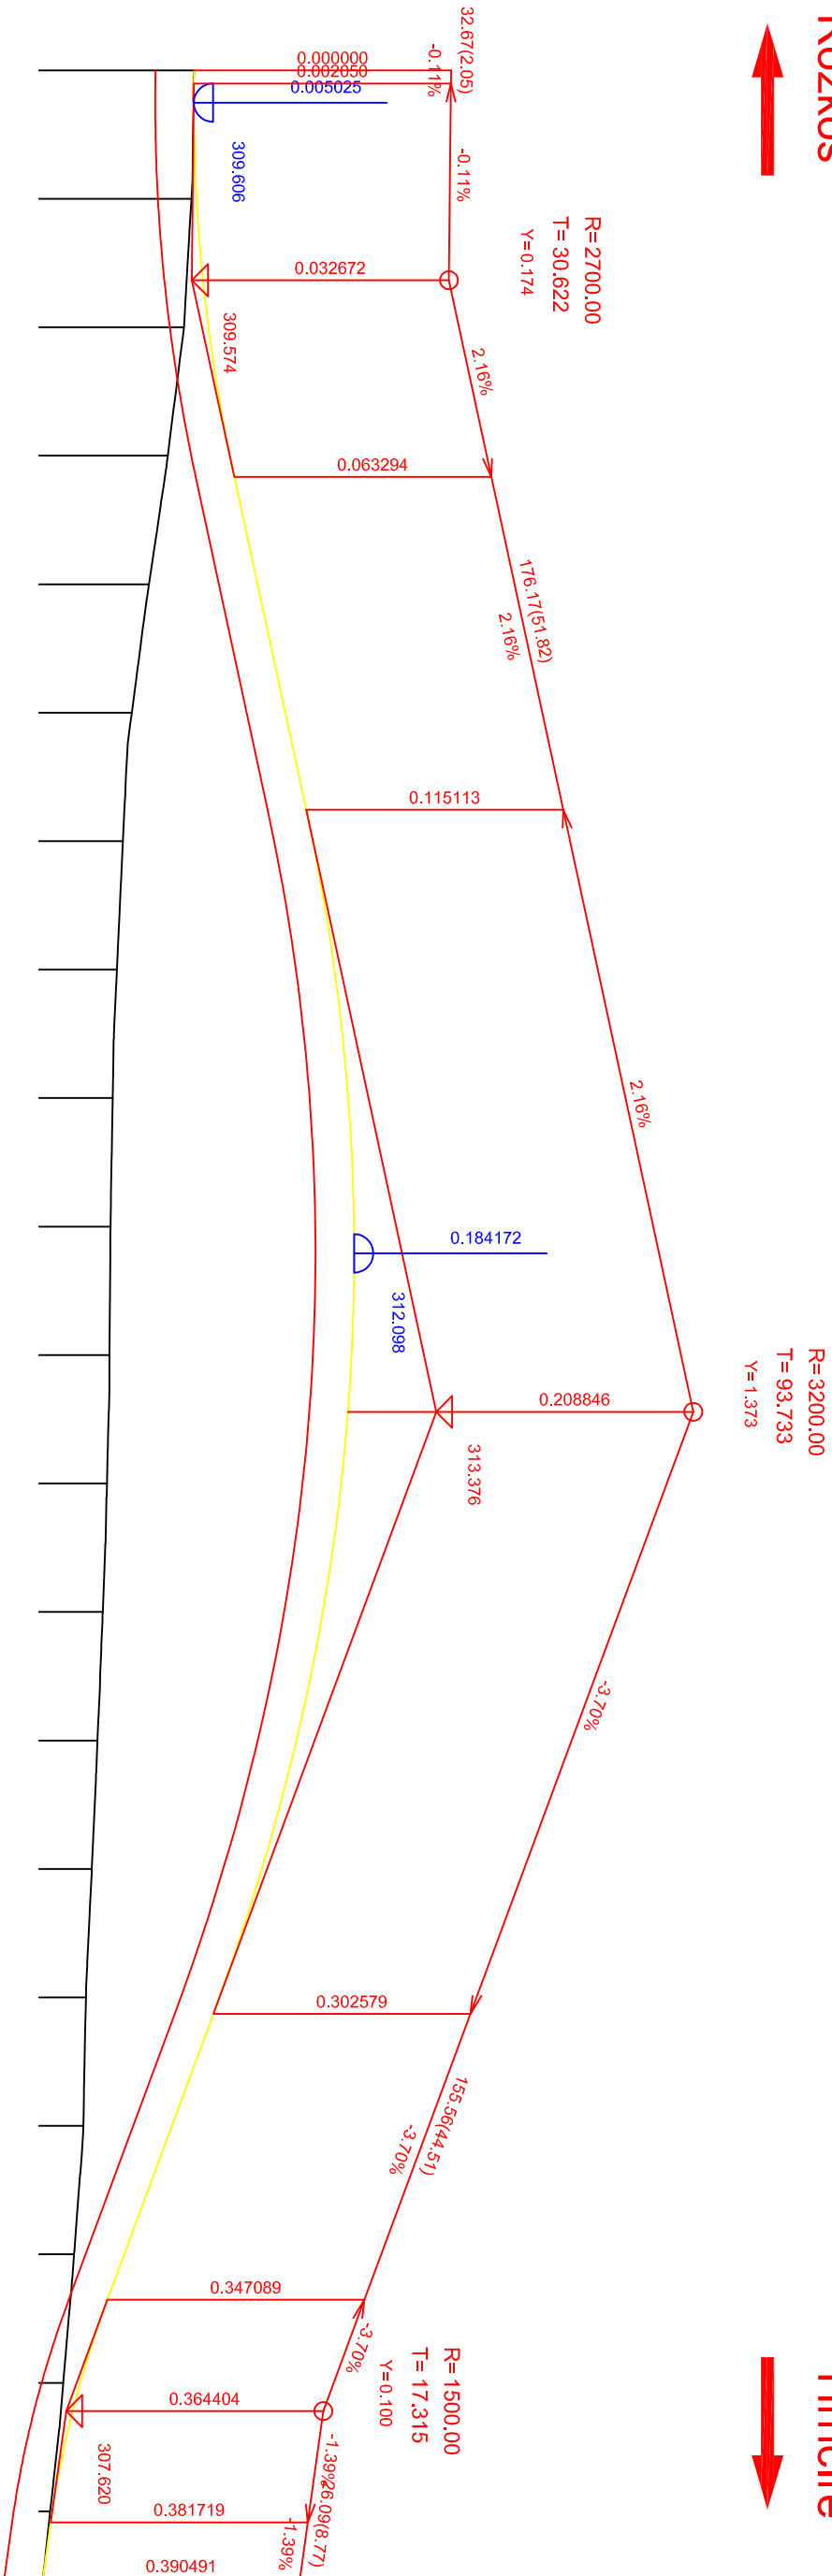

Hrnčiče



SKLONOVÉ POMĚRY:

MĚŘITKA:
1: 1000., 1: 100.


KÓTY NIVELETY:

KÓTY TERÉNU:

SROVNÁVACÍ ROVINA:

STANIČENÍ:

SMĚROVÉ POMĚRY:

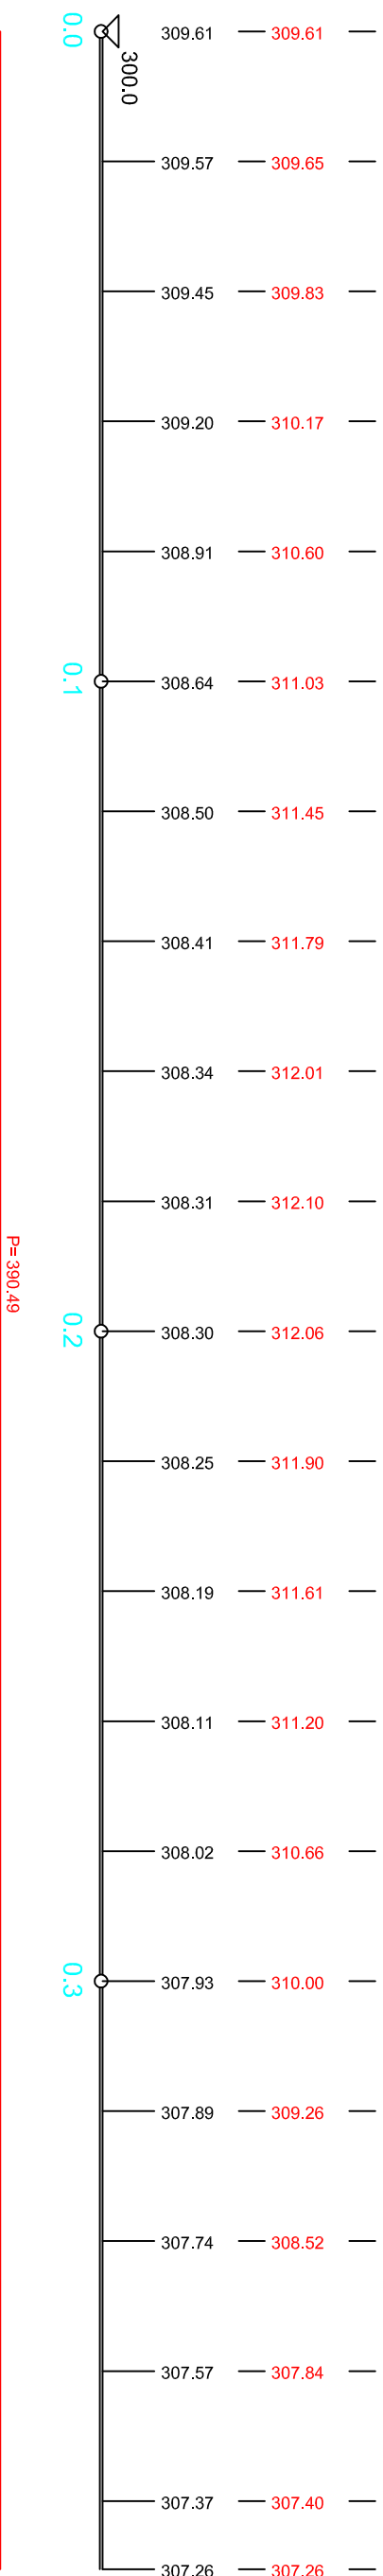

P=390.49