


Policejní úřad Praha 4
 Policie České republiky
 Krajské ředitelství policie hl. m. Prahy
 Odbor služby dopravní policie
 140 00 Praha 4, Kongresová 2
 - 11 -
 Číslo: **KRPA-256366-1 / ČJ-2019-0000DŽ**
 Dne: **12-07-2019** plk. Mgr. Jiří Dušek
 vedoucí odboru
 z r. kpt. Ing. Helena Voršíšková

opt. kol
 Souhlasné stanovisko ve smyslu
 § 77 odst. 1 c) a 2 b), Z.č. 361/2000 Sb.
 a § 25 odst. 1 a 2 c) zák. č. 137/1997 Sb.

SEDOZ		DOPRAVNÍ ZNAČENÍ	
Zodpovědná osoba: Tomáš Brezina	Vypracoval: Milan Chlup	Kreslil: Milan Chlup	Formát: A3
Objednatel: HES stavební s.r.o., Praha			Měřítka:
Akce: Šeberov, ul. V Úhoru - rekonstrukce komunikace			Datum: 07/2019
Obsah: Návrh DIO - OBJÍZDNÁ TRASA			Účel: PSP
			Číslo výkresu:
			Par. č.:

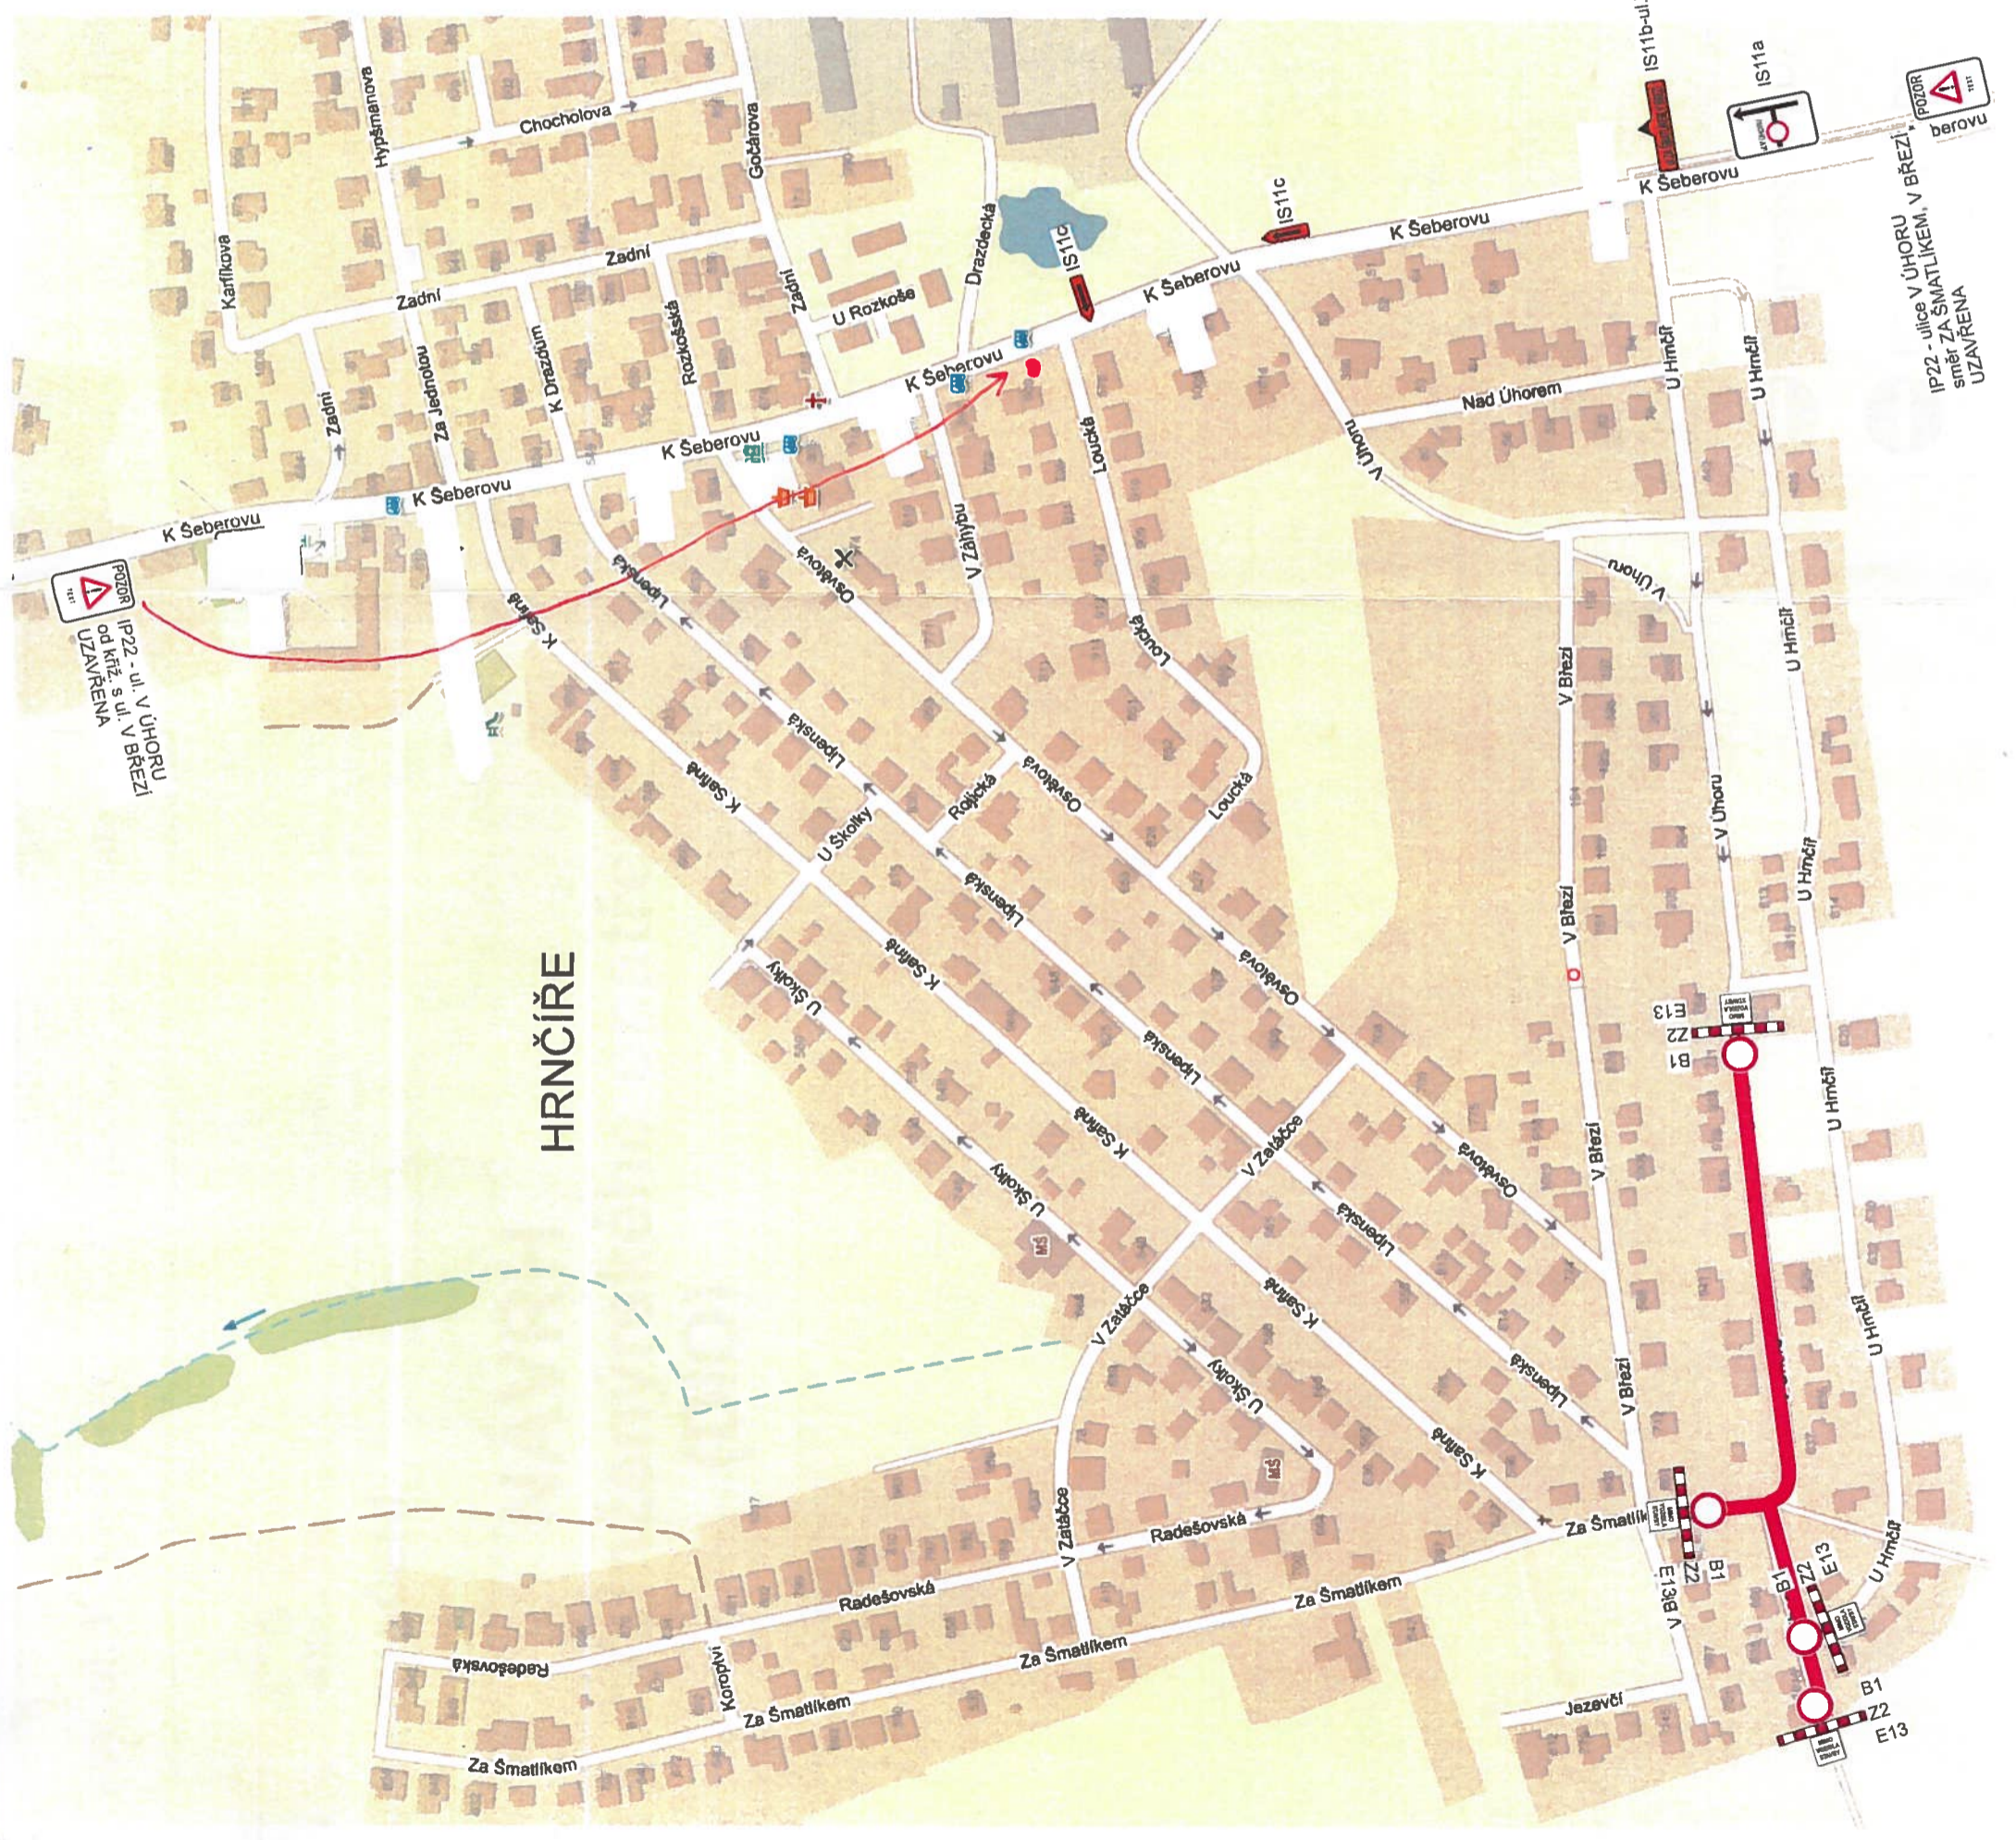

HRNČÍŘE

IP22 - ulice V ÚHORU V BŘEZI
 směr ZA ŠMATLIKEM, V BŘEZI
 UZÁVŘENA

IS11b-UL ZA ŠMATLIKEM, V BŘEZI

IS11a

IS11c

IS11c

E13
B1
Z2

E13
B1
Z2

E13
B1
Z2

E13
B1
Z2