


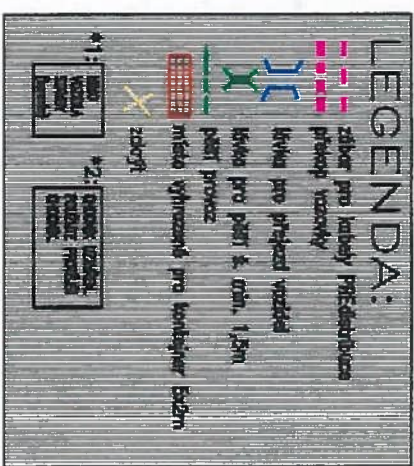

ING PAVEL NEJEDLÝ – PROJEKTOVÁ PŘÍPRAVA STAVBY, s.r.o.
 PETRŽLUKOVA 2264/18, 158 00 PRAHA 5
 TEL: +420 606 683 388
 pavennejedly@email.cz
 IČO: 284 15 574


Part	Ing. Nejedlý	Ing. Nejedlý	rozpis – podoba
akce/brief	PREDISTRIBUCE A.S.		
zhotovitel	Svornosti 3199/19a, 150 00 Praha 5 MERCATOR s.r.o. Štrkova 233/1, 110 00 Praha 1		
akce/brief	Praha – Šeberov Senior Residence, V Ladech, KNN S-142630	etapa/ PD	datum
		DIO	07/21
příloha	DOPRAVNĚ INŽENÝRSKÁ OPATŘENÍ		čas/př.

POZN.:
 Výkopy budou po celé délce ohrazeny piktovými zábrannami (+Z2).
 Bude zajištěn bezpečný koridor pro pěši o š. mln. 1,5m, 1,5m, chodby do objektů budou opatřeny lávkami pro pěši.
 Výkopy přes vjezdy na nemovitosti budou realizovány po dohodě s vlastník / nájemci, příp. opatřeny lávkami do 3.5t.
 Po dobu prací bude zajištěn průjezd šířky mln. 3m (v případě překopů za pomoci přejezdového plechů), překop
 bude ohrazen a označen Z2+C4.




Policie České republiky
 Krajské ředitelství policie hl. m. Prahy
 Odbor silniční dopravní policie
 140 00 Praha 4, Kctřesová 2
 - 11 -
 Č.j. KRPA-186207-1 /CJ-2021-000000Z
 Dne: 20-07-2021
 z r. kpt. mg. Helena Voršíková
 plk. Mgr. Jiří Dušek
 vedoucí odboru

Souhlasné stanovisko ve smyslu §77 odst. 1 c) a 2 b) z.č. 361/2000 Sb. a §25 odst. 1 a 3 c) zák. č. 134/1907 Sb.

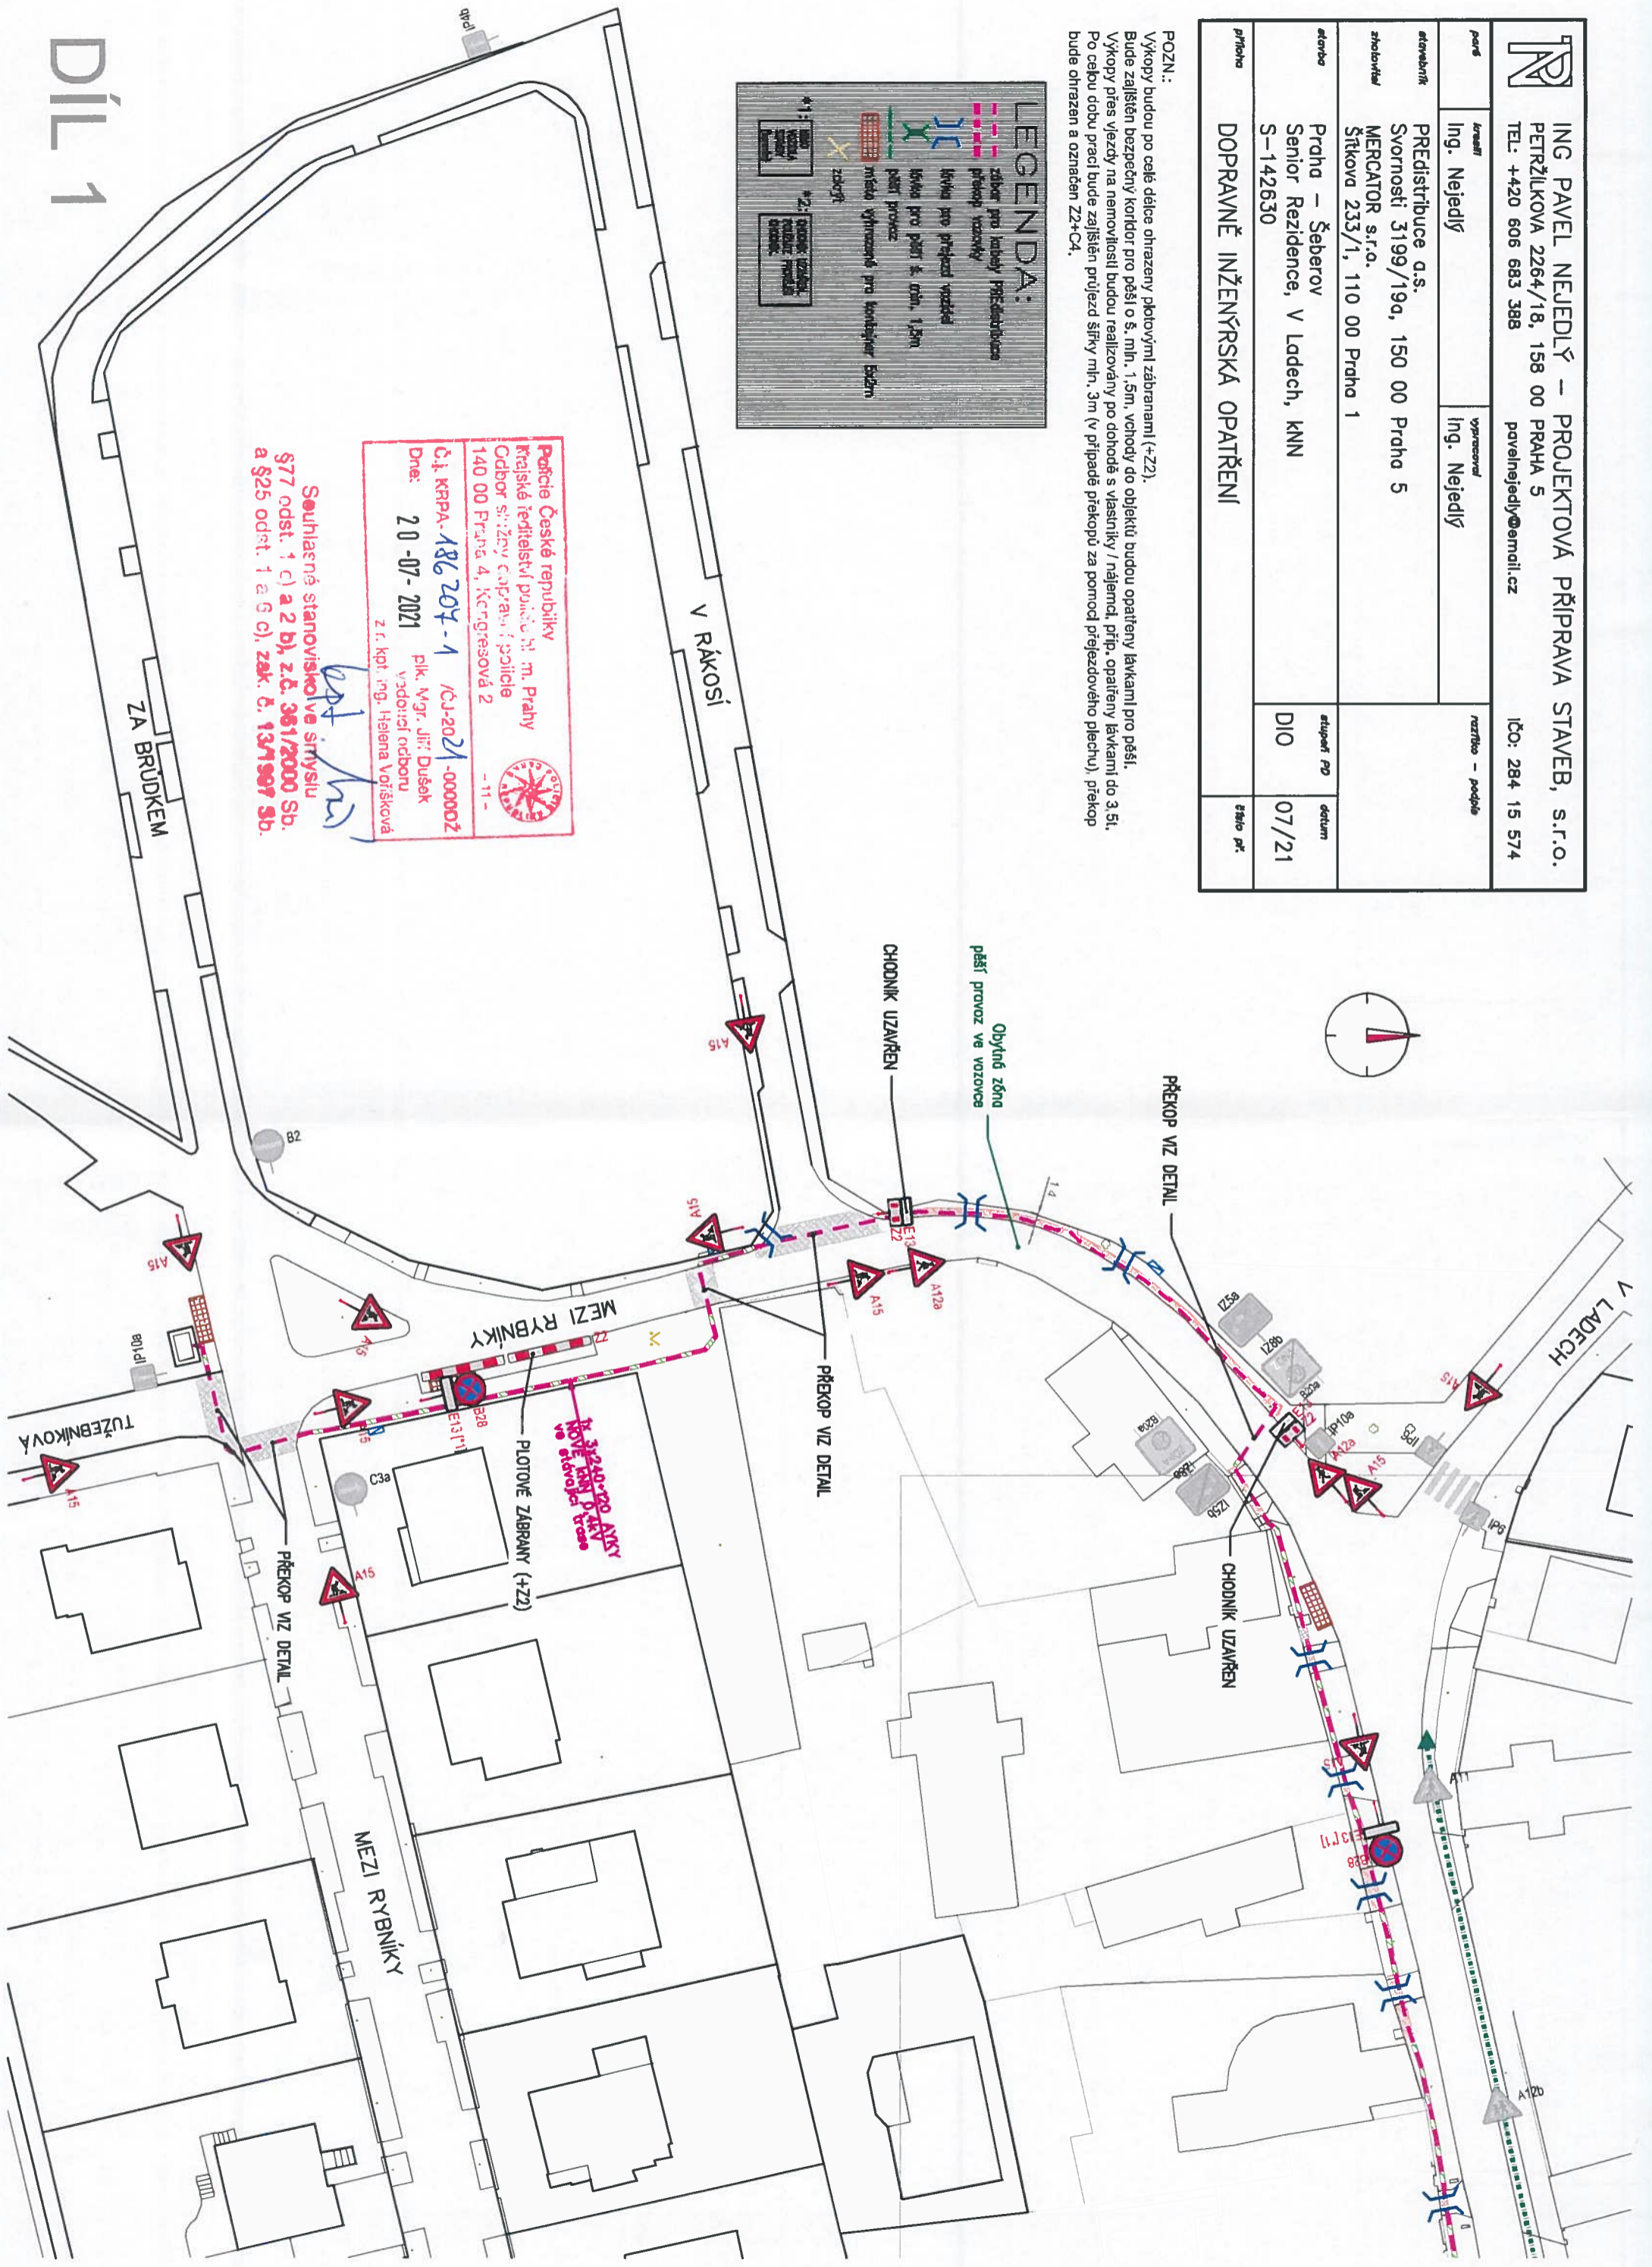

DÍL 1

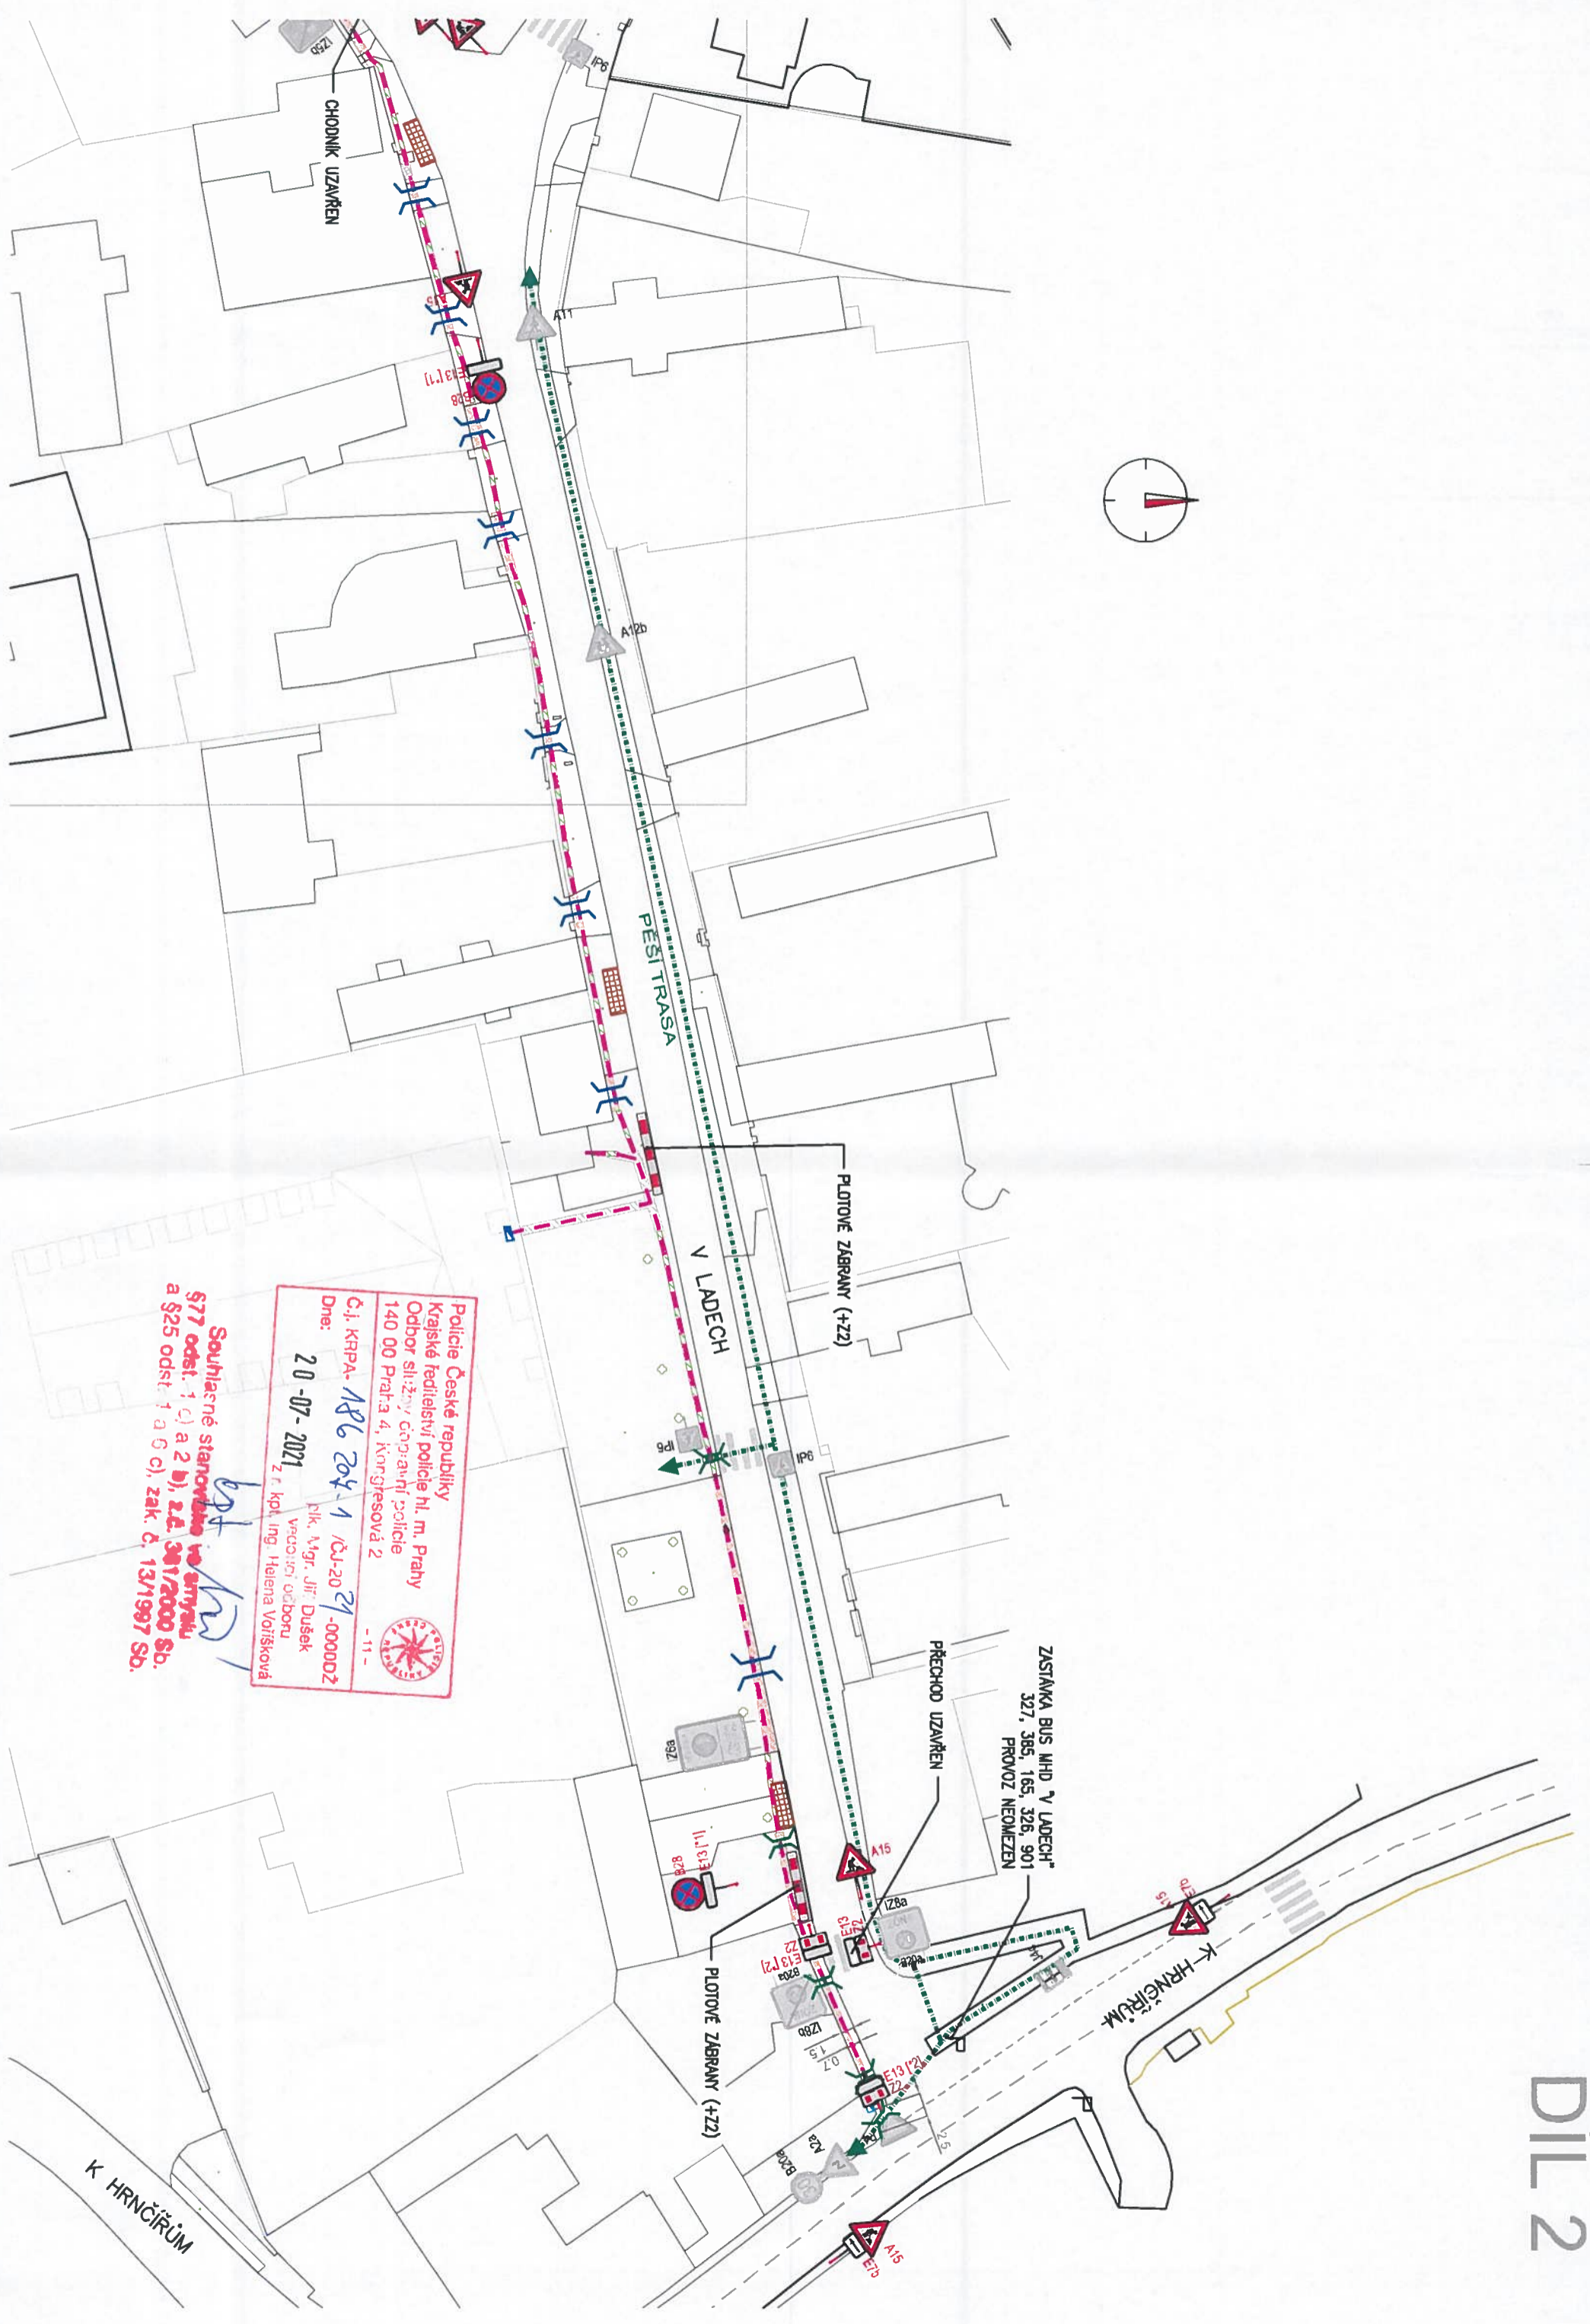


Policie České republiky
 Krajské ředitelství policie hl. m. Prahy
 Odbor služeb dopravní policie
 140 00 Praha 4, Kongresová 2
 - 11 -
 Čj. KRPA- 186 204-1 /ČJ-20 21-000002
 Dne: 20-07-2021
 plk. Mgr. Jiří Dušek
 vedoucí odboru
 Z. r. kpl. Ing. Helena Voršíšková


Souhlasné stanovisko ve smyslu
 § 77 odst. 1 a) a 2 b), z.č. 381/2000 Sb.
 a § 25 odst. 1 a b) c), zák. č. 134/1997 Sb.

K HRNČÍŘŮM


1. FÁZE

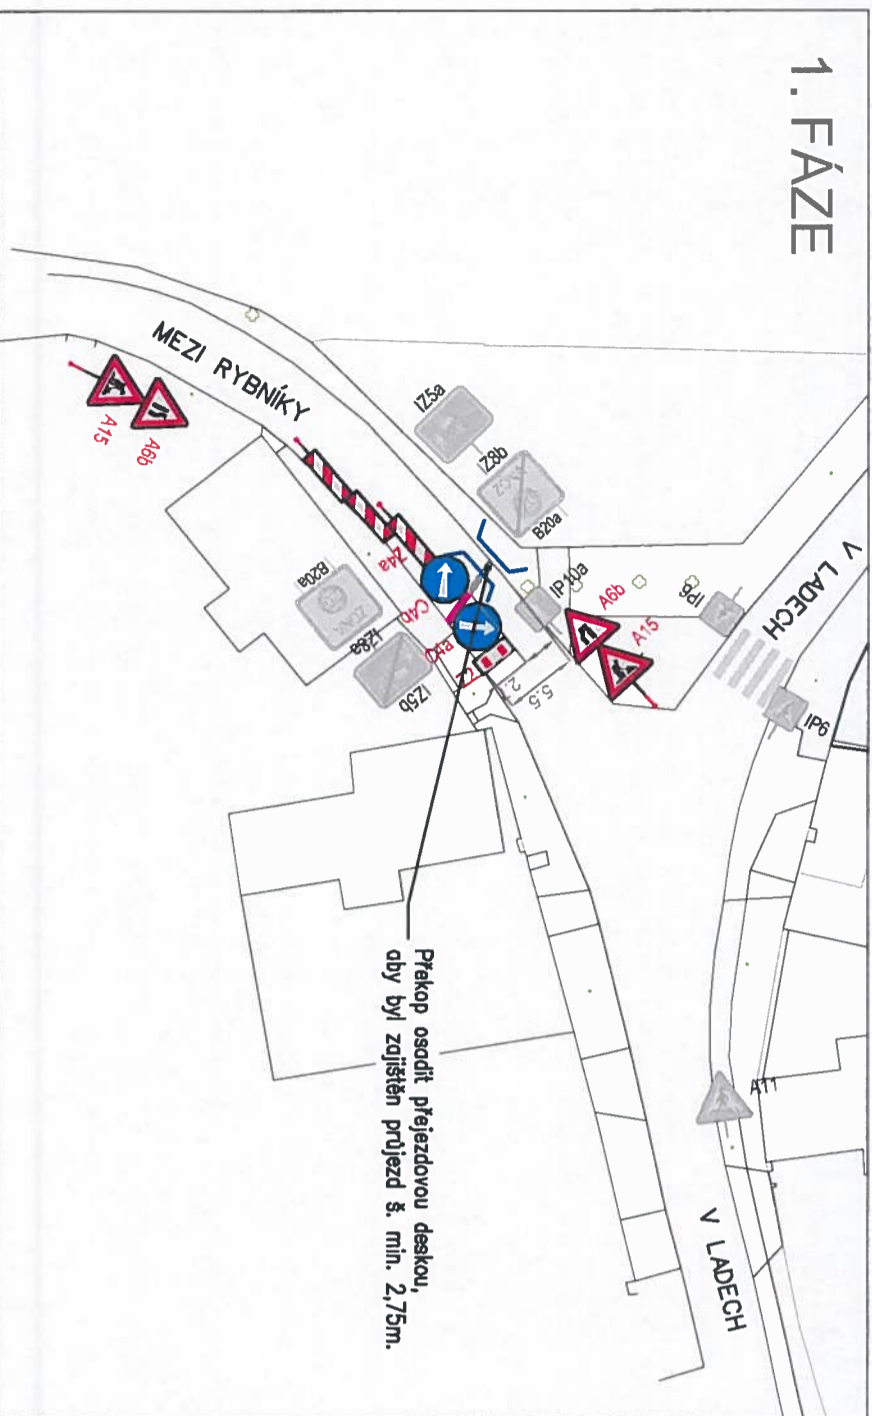


2. FÁZE

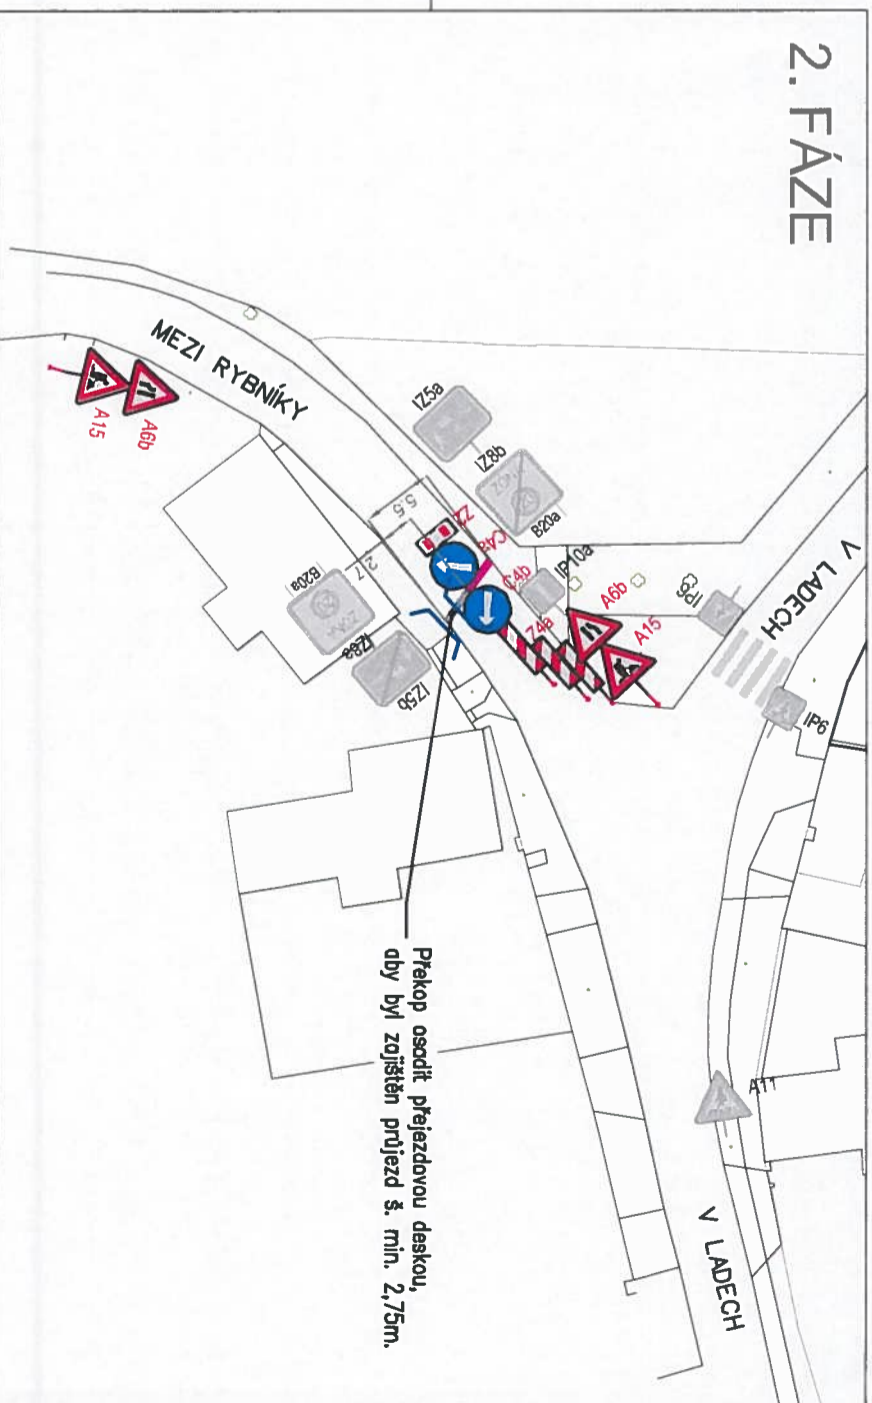

1. FÁZE

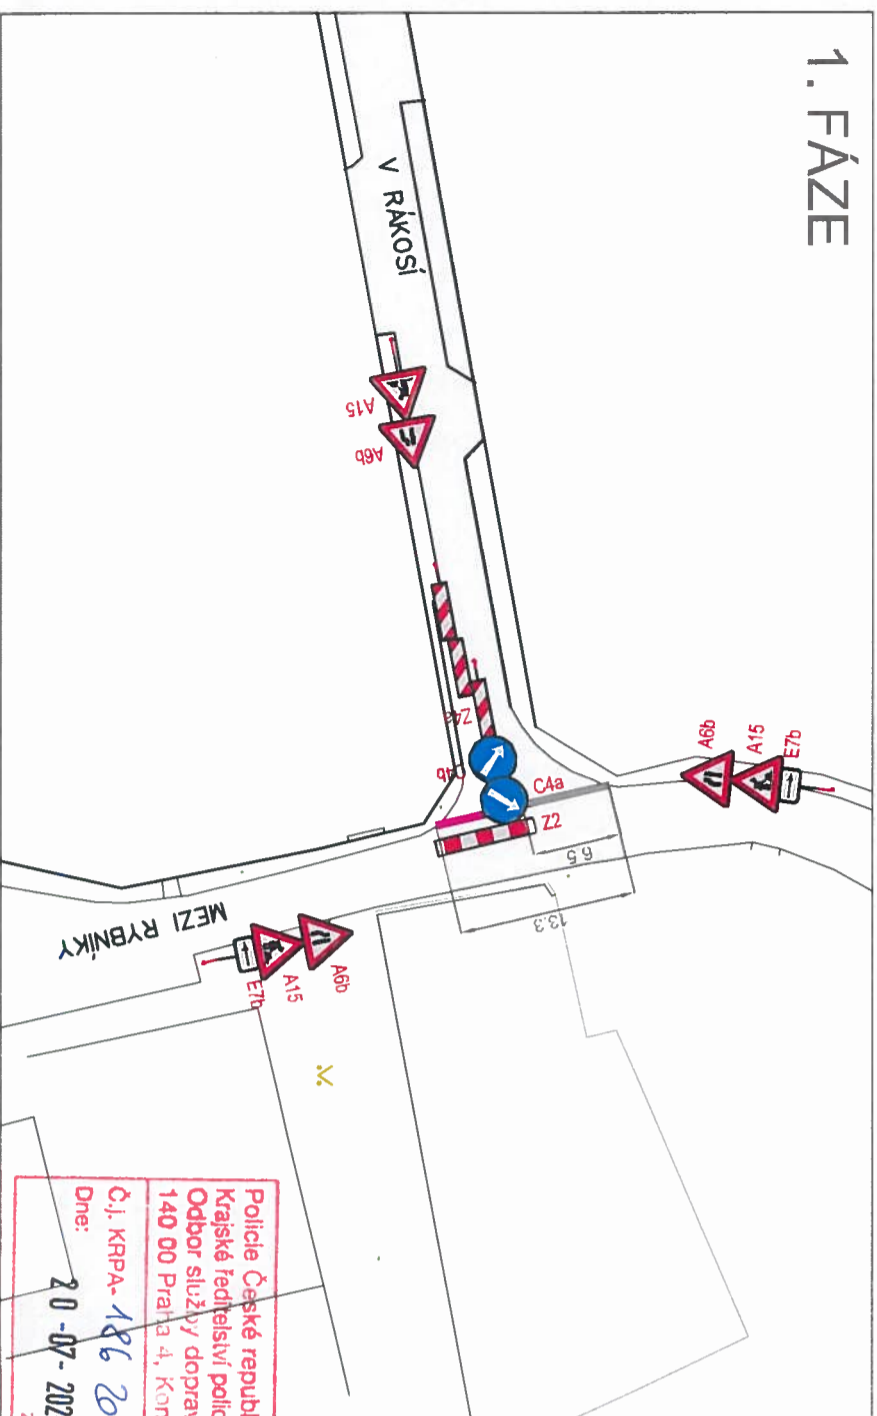

2. FÁZE

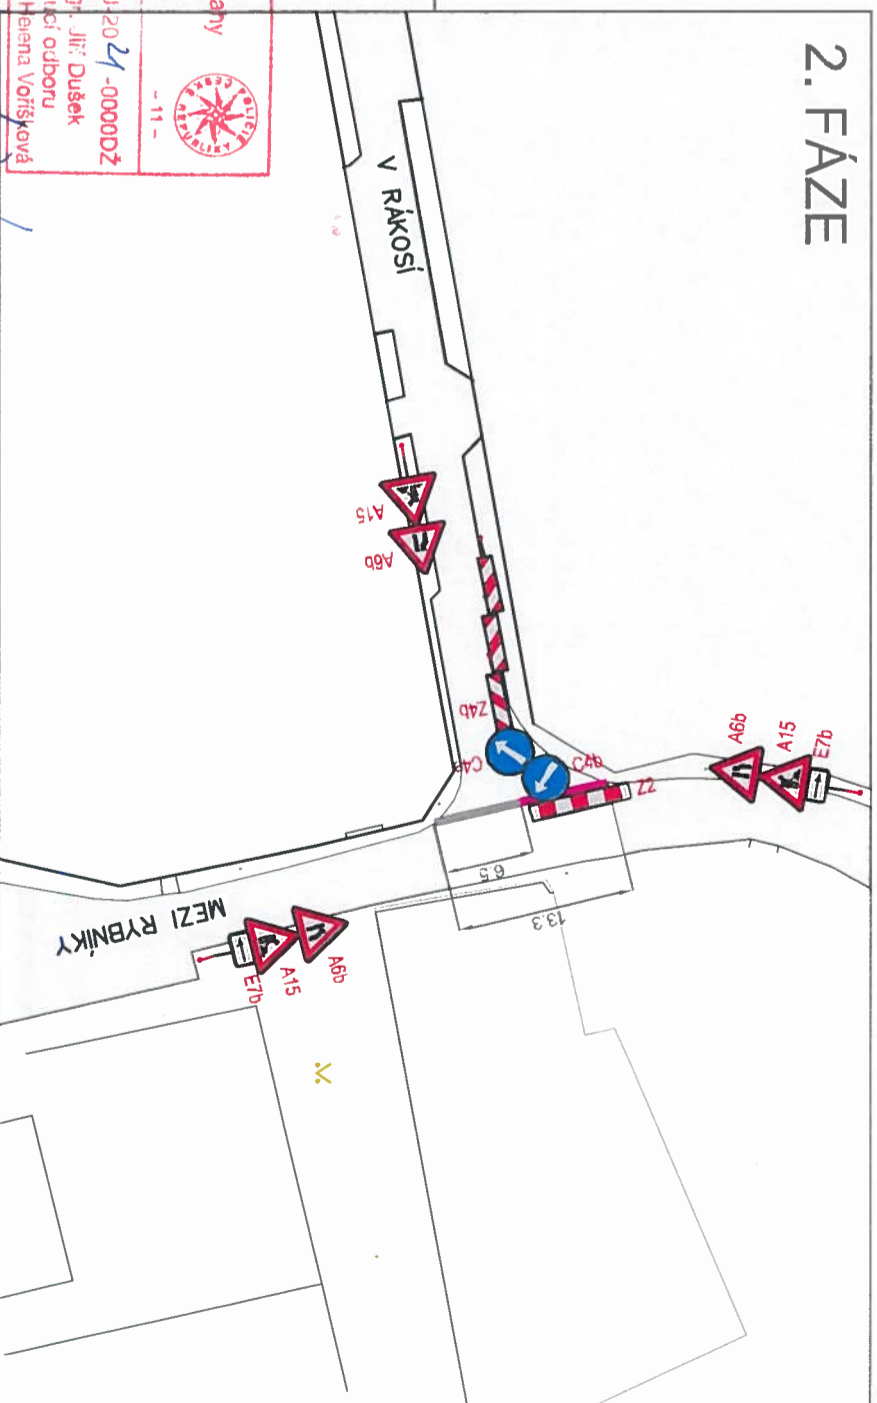

Policie České republiky
Krajské ředitelství policie hl. m. Prahy
Oddělení služeb dopravní policie
 140 00 Praha 4, Koněvřovská 2.
 - 11 -
 Č.j. KRPA-186 207-1/CJ20 4-00000Z
 Dne: 20-07-2021
 plk. Mgr. Jiří Dušek
 vedoucí oddělení
 zt. kpt. Ing. Helena Voříšková




Souhlasné stanovisko ve smyslu
§77 odst. 1 c) a 2 b), z.č. 361/2000 Sb.
a §25 odst. 1 a 6 c), zák. č. 13/1997 Sb.

Jpt
 ml



	stavba	Praha – Šeberov
	příloha	Senior Residence, V Ladech, KNN S-142630
		DIO – překopy vozovek – díl 1

Pozn. Překopy vozovek budou realizovány pouze ve dne v době sníženého provozu (sot/ne), v noci budou komunikace průjezdné.
 Po celou dobu prací bude zajištěn průjezd šířky min. 3m.
 Během 1 dne bude založena chránička a povrch bude provizorně obnoven.

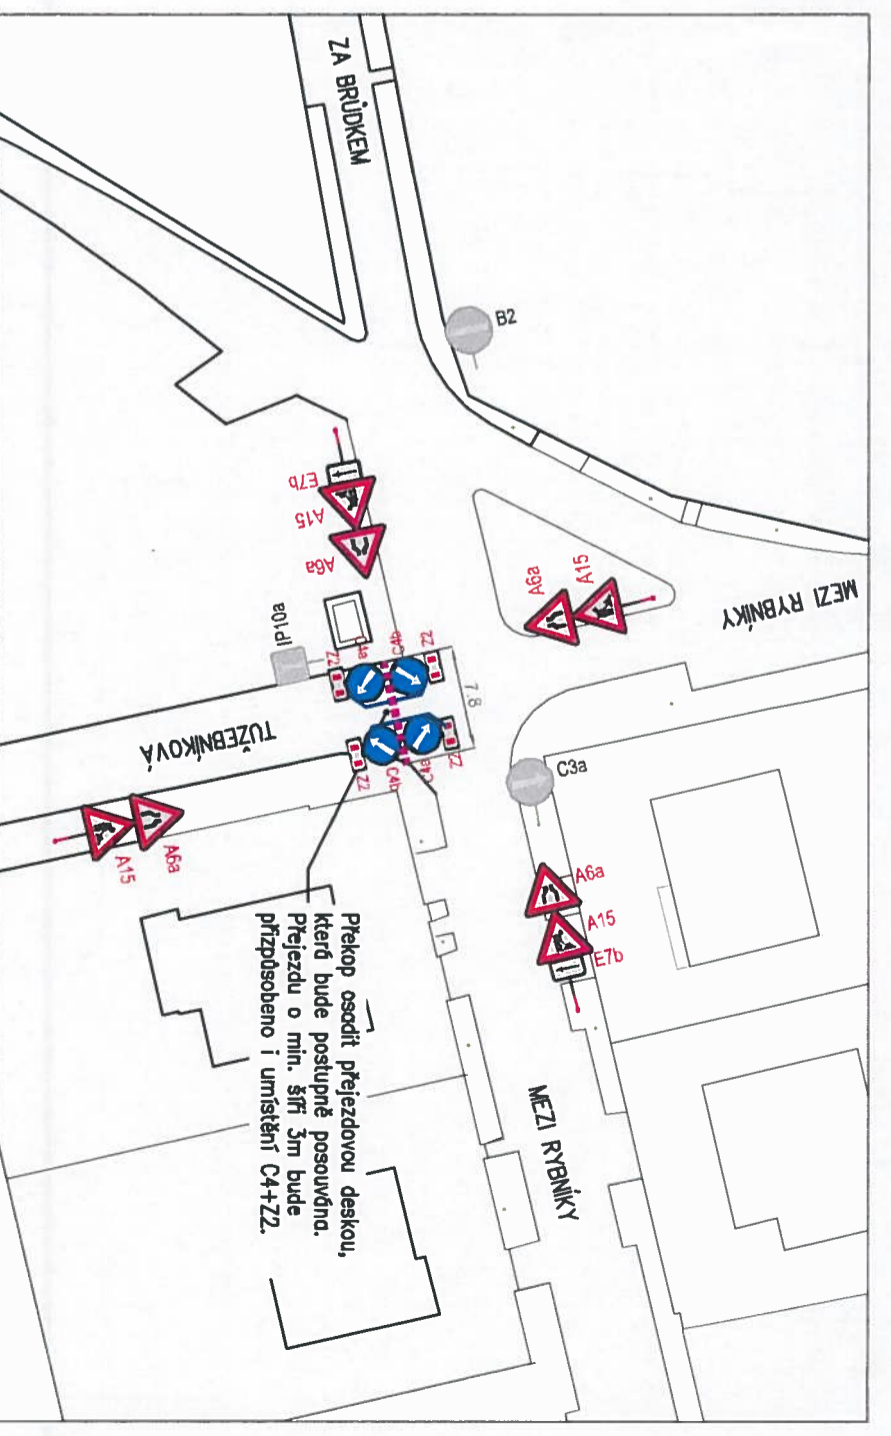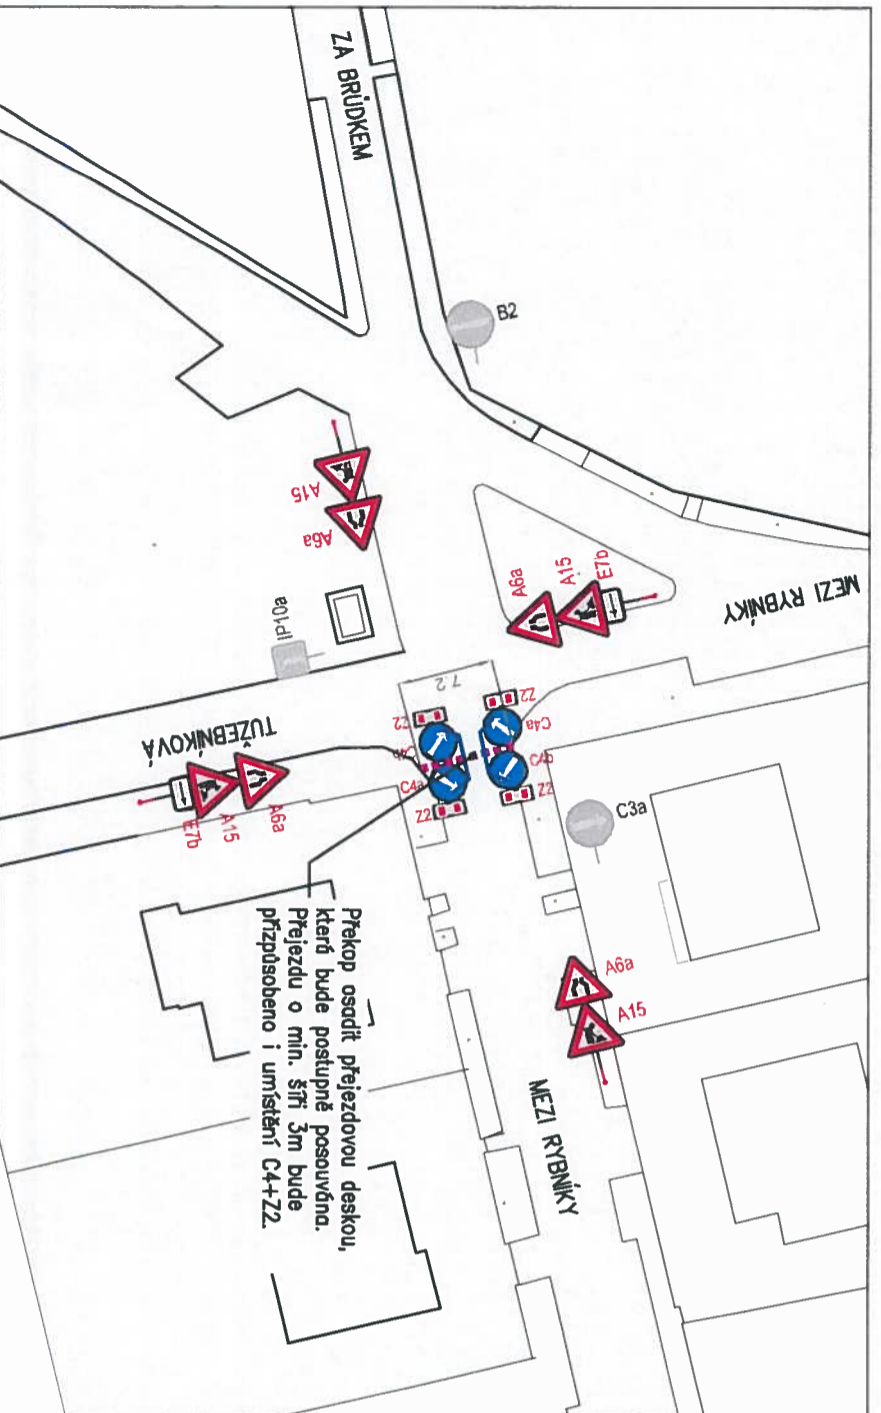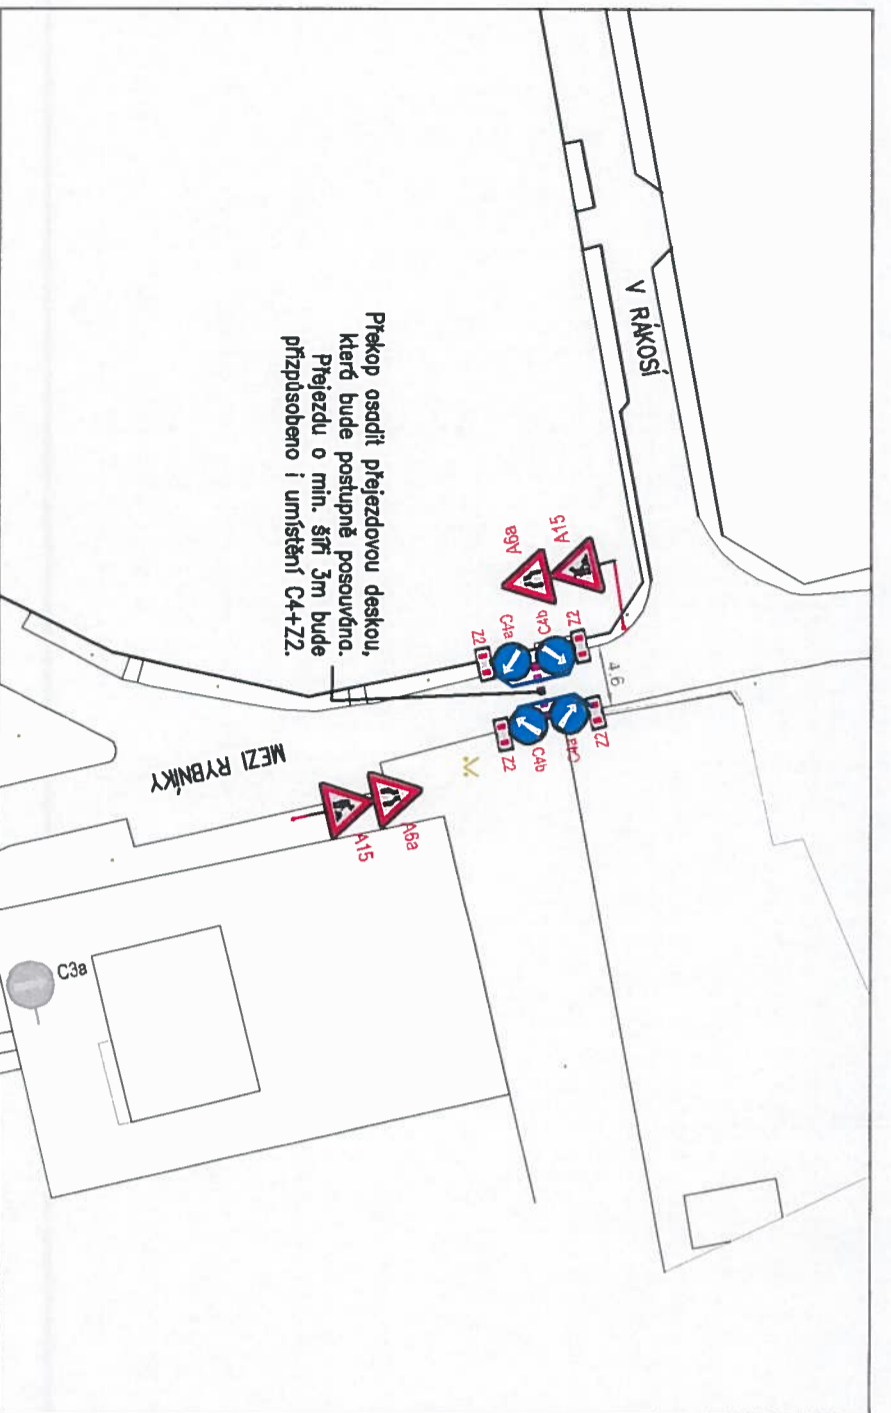

Police České republiky
 Krajské ředitelství policie hl. m. Prahy
 Odbor služby dopravní policie
 140 00 Praha 4, Kongresové
 -11-
 Č.j. KRPA-186 207-1 / 01-20 24-000002Z
 Dne: 2 0 -07- 2021
 plk. Mgr. Jiří Dušek
 vedoucí odboru
 z r. kol. inž. Helena Voříšková

Souhlasné stanovisko ve smyslu §77 odst. 1 c) a 2 b), z.č. 361/2000 Sb. a §25 odst. 1 a 6 c), zák. č. 13/1997 Sb.

Handwritten signature: J. V. V. J.

Pozn. Překopy vozovek budou realizovány pouze ve dne v době sníženého provozu (so/ne), v noci budou komunikace průjezdné.
 Po celou dobu prací bude zajištěn průjezd šířky min. 3m.
 Během 1 dne bude založena chránička a povrch bude provizorně obnoven.



R	stanova
	Praha – Šeberov Senior Rezidence, V Ladech, KNN S-142630
příloha	DIO – překopy vozovek – díl 2