

# Detail DZ



- Výkop v chodníku  
 - Chodník uzavřen pro nedostatečný průchodný profil  
 - Obchodní trasa koridorem pro pěší

Policie České republiky  
 Krajské ředitelství policie hl. m. Prahy  
 Odbor služby dopravní policie  
 140 05 Praha 4, Kongresová 2  
 Č.j. KRPA-248823-1 / ČJ-2021-000002  
 Dne: 22-09-2021  
 plk. Mgr. Jiří Dušek  
 vedoucí odboru  
 z r. kpt. Ing. Helena Voříšková

Souhlasné stanovisko ve smyslu §77 odst. 1 c) a 2 b), z.č. 361/2000 Sb. a §25 odst. 1 a 6 c), zák. č. 13/1997 Sb.

- Mobilní dřevěné nástupiště pro přesunutou linku BUS MHD  
 - Po skončení akce uvést do původního stavu

ROZMĚRY NÁSTUPIŠTĚ 20 x 2 m

20 m  
 2 m

**LEGENDA**

- Návrhovaná provizorní dopravní značení E 13 text: Základ zastavení od... Měna směrní směry
- Návrhovaná provizorní dopravní značení
- Přechodná sítzava ZZ
- Značení směr
- Zábor pro lezebníky
- Přechodná sítzava pro pěší
- Trasa výkopu
- Překop pod podzemních

**DOPRAVNÍ ZNAČENÍ PRAHA s.r.o.**  
 Kutnohorská 425/84c  
 109 00 Praha- Dolní Měcholupy  
[www.znacenipraha.cz](http://www.znacenipraha.cz)  
[dopravni@znacenipraha.cz](mailto:dopravni@znacenipraha.cz)

**AKCE:** Připojení lokality KHR - kamera 411050-111150- Multifunkční hřiště J8, sloup VO 433522 do optické sítě T-Mobile Czech Republic a.s. OKA186


**OBJEDNAVATEL:** SUPTel, a.s., Hřbitovní 15, Píseň  
**NAVRHOVAL:** Ing. Pavel Kučera

**Formát:** A3

**Číslo výkresu:** 1  
**Počet výkresů:** 2

**Poznámka:** Značky B28 se osazují 7 dní před začátkem prací.



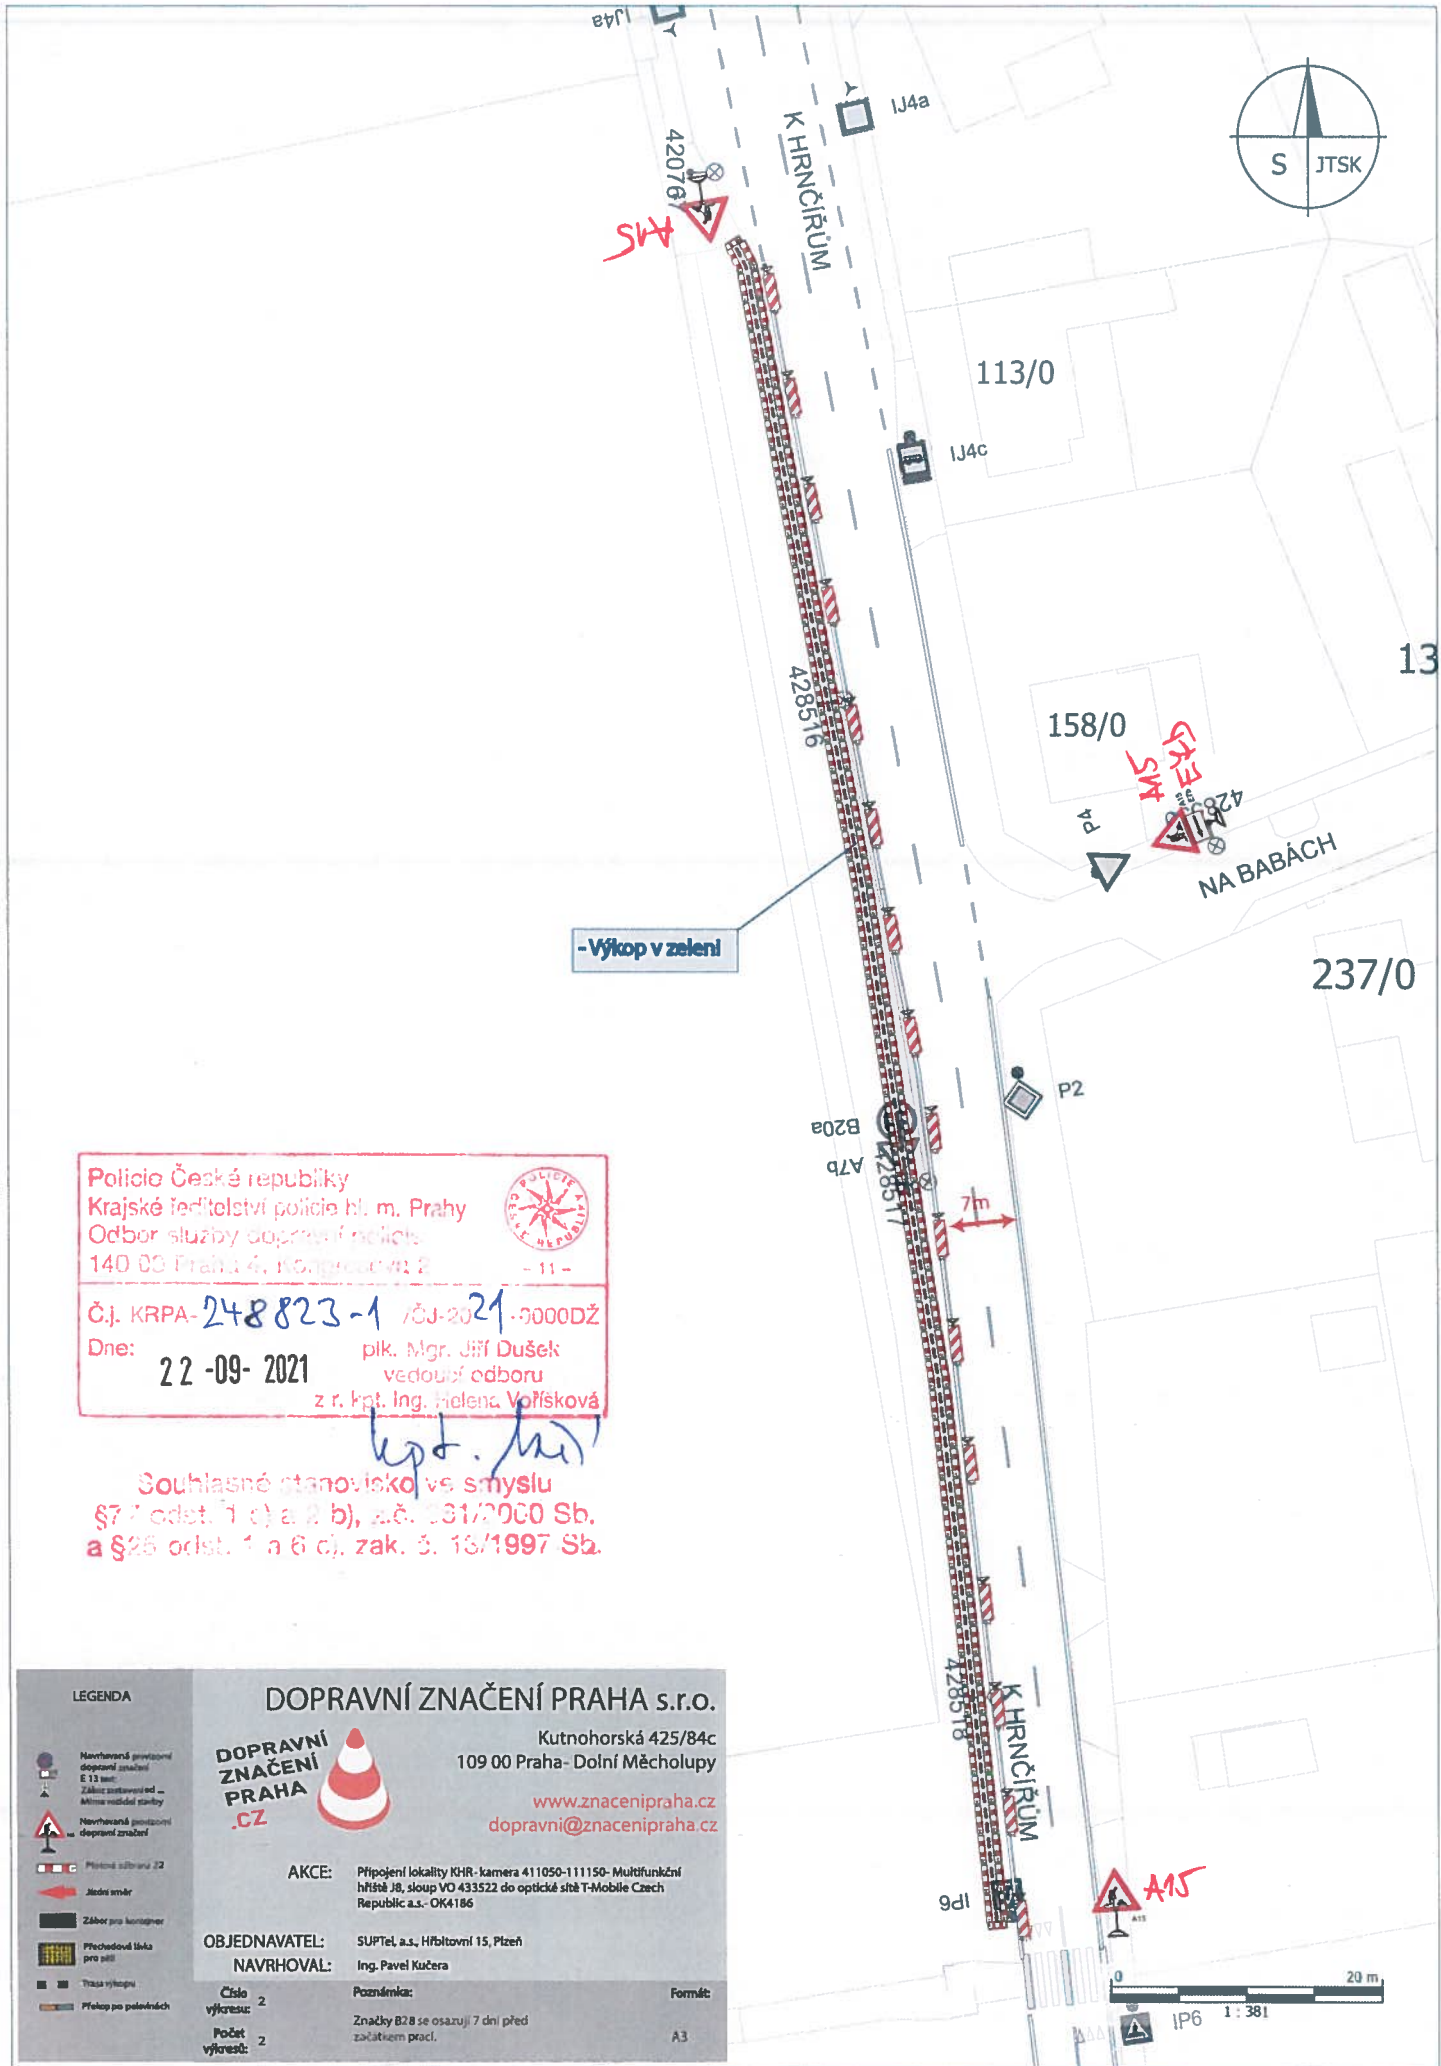

- Výkop v zeleni

Policie České republiky  
 Krajské ředitelství policie hl. m. Prahy  
 Odbor služby dopravní policie  
 140 00 Praha 4, Na Popelcově 2 - 11 -  
 Č.j. KRPA-248823-1 / ČJ-2021-0000DŽ  
 Dne: 22-09-2021 plk. Mgr. Jiří Dušek  
 vedoucí odboru  
 z r. kpt. Ing. Helena Voříšková

*kpt. [signature]*

Souhlasné stanovisko ve smyslu  
 §71 odst. 1 c) a 2 b), a.č. 131/2000 Sb.  
 a §26 odst. 1 a 6 c), zak. č. 13/1997 Sb.

<b>LEGENDA</b>	
	Navrhovaná provozní dopravní značení E 13 směr
	Základní zastavení od ...
	Mimoústežná parkoviště
	Navrhovaná provozní dopravní značení
	Přechodní úroveň 22
	Směr směr
	Zábor pro kerolizace
	Přechodová lišta pro silnici
	Trasa výkopu
	Překop po palebných

**DOPRAVNÍ ZNAČENÍ PRAHA s.r.o.**  
 Kutnohorská 425/84c  
 109 00 Praha- Dolní Měcholupy  
[www.znacenipraha.cz](http://www.znacenipraha.cz)  
[dopravni@znacenipraha.cz](mailto:dopravni@znacenipraha.cz)

AKCE: Připojení lokality KHR- kamera 411050-111150- Multifunkční hříšné J8, sloup VO 433522 do optické sítě T-Mobile Czech Republic a.s.- OK4186

OBJEDNAVATEL: SUPTEL a.s., Hřbitovní 15, Plzeň  
 NAVRHOVAL: Ing. Pavel Kučera

Číslo výkresu: 2  
 Počet výkresů: 2

Poznámka: Značky B28 se osazují 7 dní před začátkem prací.

Formát: A3

**DOPRAVNÍ ZNAČENÍ PRAHA .CZ**