

ODPOVEDNÝ PROJEKTANT		Ing. arch. Ivan Kraus	
VYPRACOVAL		Ing. arch. Ing. Magdalena Melzerová	
STAVBA	NOVOSTAVBA RODINNÝ DŮM VESTEC U PRAHY		
	- VODOVODNÍ A KANALIZAČNÍ PŘÍPOJKA		
	- ELEKTRO PŘÍPOJKA NN		
	v ul. Za Šmatlíkem, Praha 4 - Šeberov		
	č. parc. 1118 (komunikace) v k.ú. Šeberov		
	č. parc. 792/8 (orná půda) v k.ú. Vestec u Prahy		
INVESTOR	Romana Pechová, V Zatačce 525, Praha 4 - Šeberov, 14900		
STUPĚŇ	DOKUMENTACE PRO ZMĚNU STAVBY PŘED JEJÍM DOKONČENÍM		
VÝKRES	DOPRAVNĚ INŽENÝRSKÉ OPATŘENÍ		
DIO-1	-		
datum	ČERVEN 2019		
měřko	1:700		
formát	A3		
číslo výkresu	bláto para		

- LEGENDA**
- DOČASNĚ SVISLÉ DOPRAVNÍ ZNAČENÍ
  - STÁVAJÍCÍ SVISLÉ DOPRAVNÍ ZNAČENÍ
  - PLOCHA ZABORU POZEMNÍ KOMUNIKACE
  - PROVIZORNÍ PŘECHOD PRO CHODCE PŘES VÝKOP
  - VODOVODNÍ PŘÍPOJKA
  - KANALIZAČNÍ PŘÍPOJKA
  - ELEKTRO PŘÍPOJKA NN

**UPOZORNĚNÍ:**

- V MÍSTĚCH URČENÝCH PRO PĚŠÍ MUSÍ BYT ZACHOVÁNA MOŽNOST PŘÚCHODU. DOPRAVNÍ ZNAČENÍ "B1", "E3" A "Z2" BUDE UMIŠTĚNO TAK, ABY BYL ZAJIŠTĚN PŘÚCHOD CHODCŮ.
- VÝKOPY JE TŘEBA ZAJIŠTIT HRANENÍM (PŘENOSNĚ ZÁBRANY) TAK, ABY NEBYLI V OHROŽENÍ JAK CHODCI, TAK I MOTOROVÁ VOZIDLA POUHÝJÍCÍ SE V TĚSNĚ BLÍZKOSTI VÝKOPŮ.
- PRO PŘECHOD VÝKOPU PŘÍPOJKY NN BUDE PRO CHODCE ZAJIŠTĚN PROVIZORNÍ PŘECHOD.
- PO CELOU DOBU REALIZACE STAVBY MUSÍ BYT UMOŽNĚN PŘÍSTUP REZIDENTŮM K JEJICH OBJEKTŮM.

**TECHNICKÁ ZPRÁVA:**

ZHOTVITEL STAVBY RODINNÉHO DOMU VESTEC U PRAHY:  
 BRANICKÁ STAVEBNÍ, s.r.o., IČ 26751208, Bálahovská 45, Praha 6, 16900  
 odpovědná osoba: Martin Varnuza, tel. 777 197 628



• vykopové práce a realizace elektro přípojky nn  
 termín 19.8.2019 - 25.8.2019  
 realizací firma elektro přípojky: AVELEKTRO-Jelínek,s.r.o., IČ 27147355, Na Radosti 322/17, Praha 5 - Zličín 15521,  
 odpovědná osoba: Vilém Jelínek, tel. 603 433 658


• pro přechod výkopy elektro přípojky NN bude pro chodce zajištěn provizorní přechod, výkop bude zajištěn hrzením tak, aby nebyly v ohrožení chodci

• vykopové práce a realizace vodovodní a kanalizační přípojky  
 termín 26.8.2019 - 1.9.2019  
 realizací firma vodovodní přípojky: DePa,s.r.o., IČ 25124391, K Hofavce 270/4, Koloděje, 190 16 Praha 9,  
 odpovědná osoba: Ing. Lukáš Mošna, tel. 602 716 365

• realizací firma kanalizační přípojky, včetně šachty a připojení na podtlakový veřejný řád:  
 Jiri Hejna, IČ 46781757, Řehlovice 135, 403 13 Ústí nad Labem,  
 odpovědná osoba: Jiri Hejna, tel. 602 443 993

• při výkopových pracích vodovodní a kanalizační přípojky nebude nutný provizorní přechod, výkop bude zajištěn hrzením tak, aby nebyly v ohrožení chodci

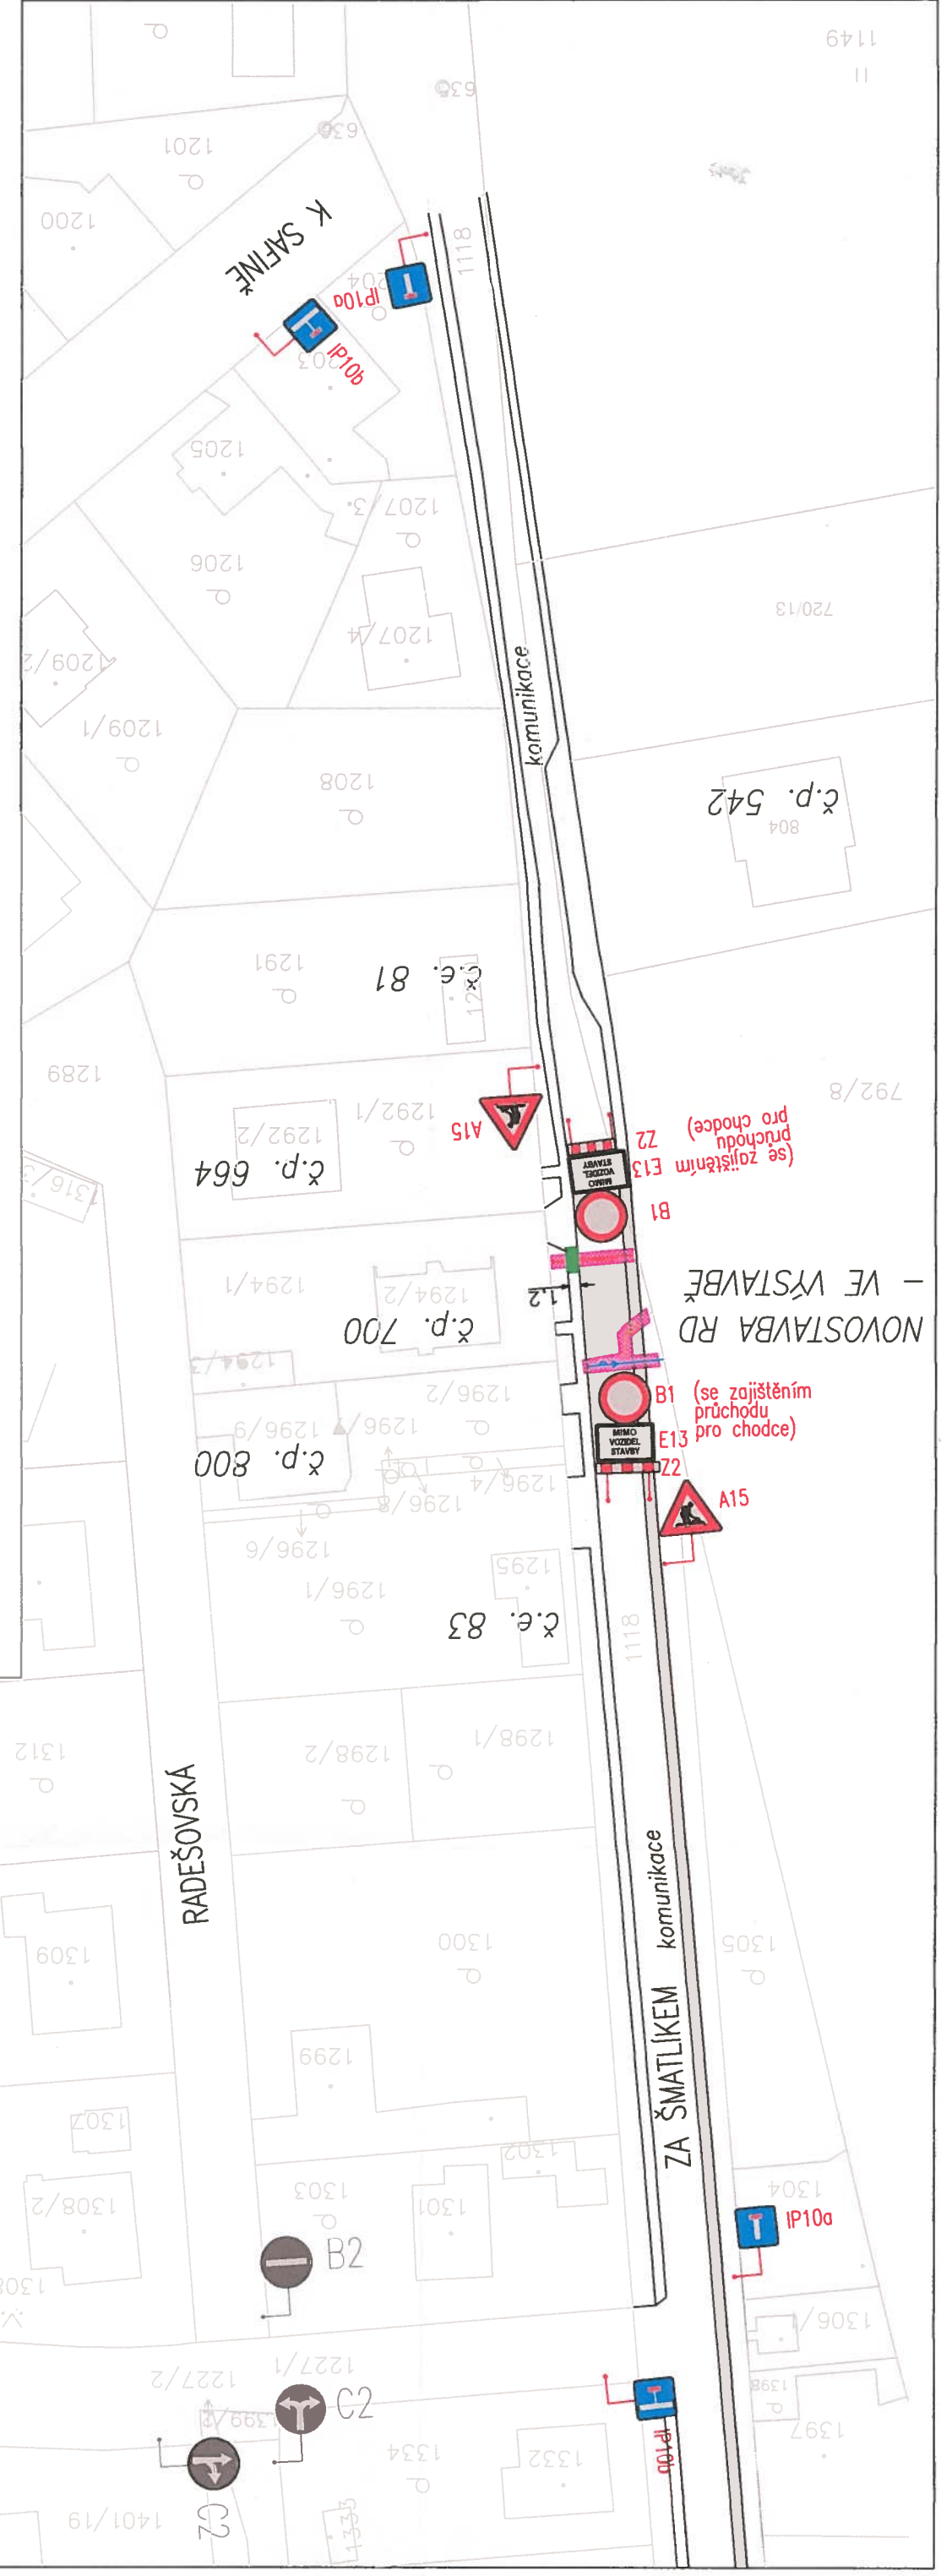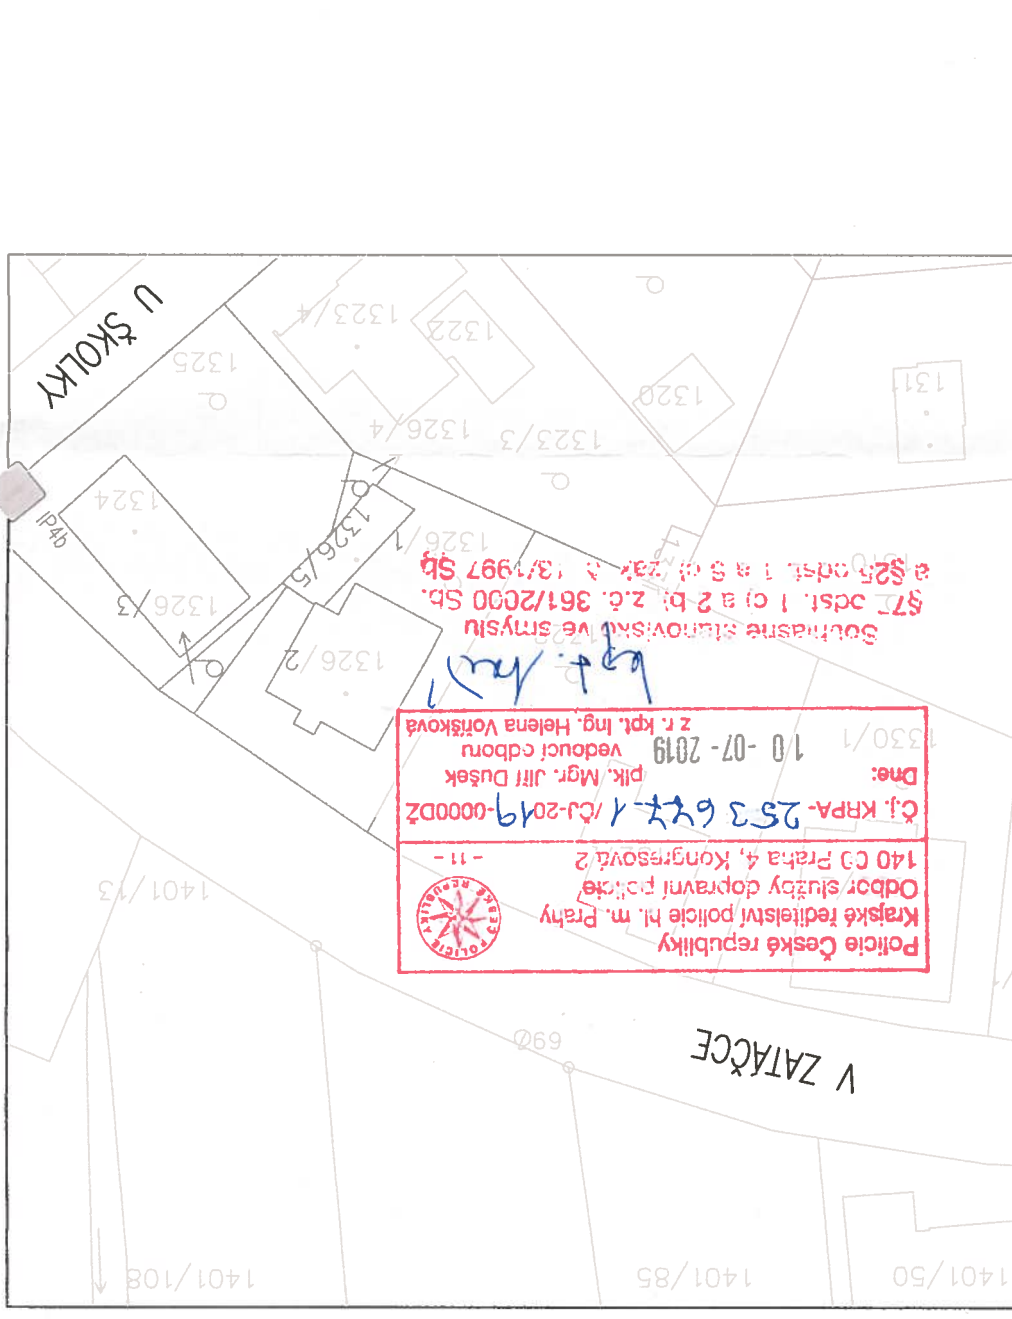

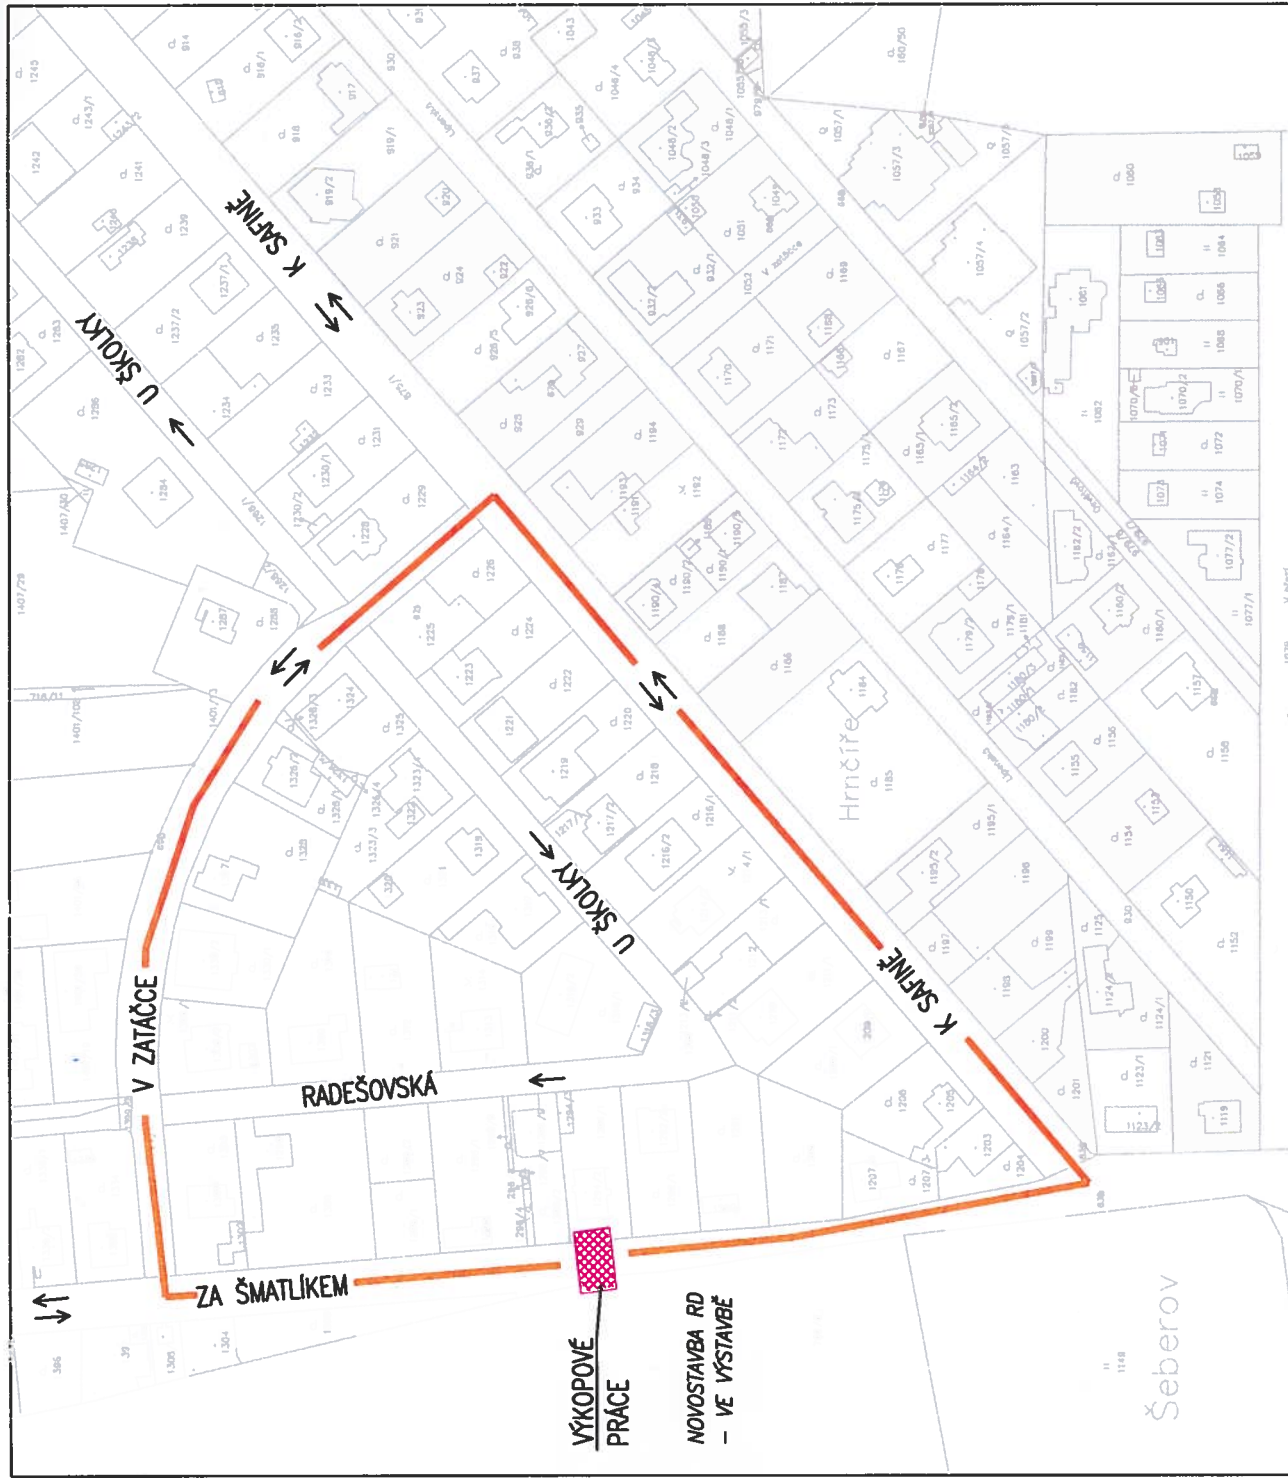

**STAVBA PŘÍPOJEK V TERMÍNU 19.8.2019 - 1.9.2019:**

- výkopové práce a realizace elektro přípojky NN
- termín 19.8.2019 - 25.8.2019
- výkopové práce a realizace vodovodní a kanalizační přípojky
- termín 26.8.2019 - 1.9.2019
- při výkopových pracích vodovodní a kanalizační přípojky nebude nutný provizorní přechod, výkop bude zajištěn hrazením tak, aby nebyly v ohrožení chodci

**OBJÍZDNÁ TRASA** - ul. Za Šmatlíkem, ul. K Sateň, ul. V Zatačce, ul. Za Šmatlíkem

- DO ULICE ZA ŠMATLIKEM BUDE ZAJIŠTĚNA MOŽNOST ZÁSAHU JEDNOTEK INTEGROVANÉHO ZÁCHRANNÉHO SYSTÉMU.
- PO CELOU DOBU REALIZACE STAVBY MUSÍ BÝT UMOŽNĚN PŘÍSTUP REZIDENTŮM K JEJICH OBJEKTŮM.

**LEGENDA**

- VÝKOPOVÉ PRÁCE V UL. ZA ŠMATLIKEM
- OBJÍZDNÁ TRASA

ODPOVĚDNÝ PROJEKTANT	Ing. arch. Ivan Kraus	VYPRACOVAL	Ing. Magdaléna Meizerová
STAVBA	<b>NOVOSTAVBA RODINNÝ DŮM VESTEC U PRAHY</b> <b>- VODOVODNÍ A KANALIZAČNÍ PŘÍPOJKA</b> <b>- ELEKTRO PŘÍPOJKA NN</b> v ul. Za Šmatlíkem, Praha 4 - Šeberov č. parc. 1118 (komunikace) v k.ú. Šeberov č. parc. 792/8 (orná půda) v k.ú. Vestec u Prahy		
INVESTOR	Romana Pechová, V Zatačce 525, Praha 4 - Šeberov, 14900		
STUPEŇ	DOKUMENTACE PRO ZMĚNU STAVBY PŘED JEJÍM DOKONČENÍM		
VÝKRES	<b>DOPRAVNĚ INŽENÝRSKÉ OPATŘENÍ</b> <b>- OBJÍZDNÁ TRASA</b>		
	datum	č. výkresu	
	ČERVEN 2019	1.2000	
	mřížko	formát	číslo páne
		A4	
			<b>DIO-2</b>