


Police České republiky
 Krajské ředitelství policie hl. m. Prahy
 Odbor služby dopravní policie
 140 00 Praha 4, Kongresová 2
 - 11 -
 Čj. KRPA-147531-1/ČJ-2020-0000DZ
 Dne: 08-06-2020 plk. Mgt. Jiří Dušek
 vedoucí odboru
 z r. kpt. Ing. Helena Voříšková

Souhlasné stanovisko ve smyslu
 §77 odst. 1 písm. a) 2) zák. č. 361/2000 Sb.
 a §25 odst. 1 písm. a) 2) zák. č. 131/1997 Sb.


Lepš
 Lepš

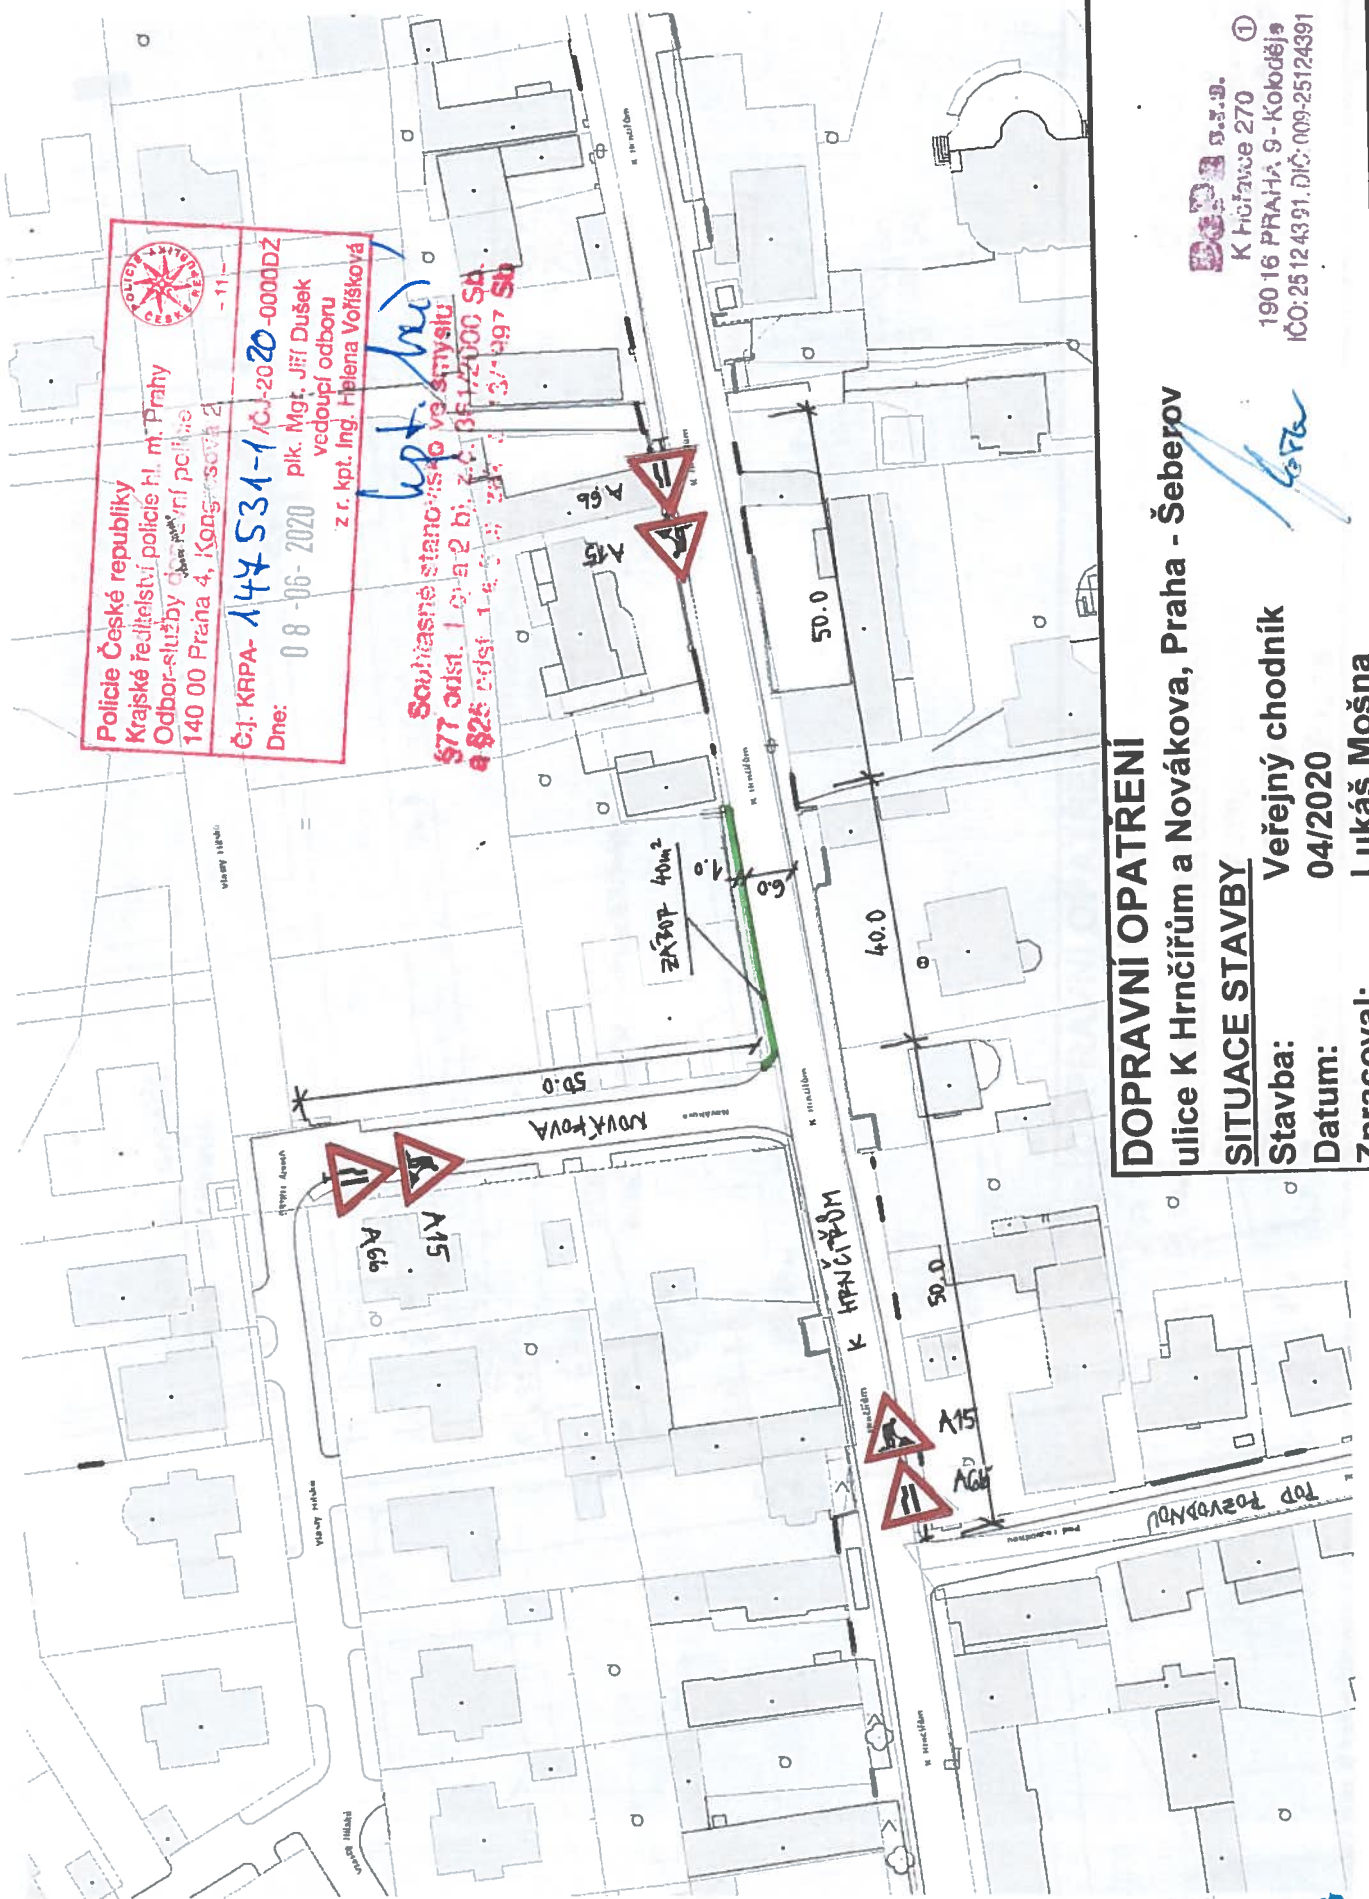

DOPRAVNÍ OPATŘENÍ
 ulice K Hrnčířům a Novákova, Praha - Šeberov
SITUACE STAVBY
 Stavba: Veřejný chodník
 Datum: 04/2020
 Zpracoval: Lukáš Mošna


 K Hřlavce 270
 190 16 PRAHA 9 - Koloděje
 IČO: 25124391, DIČ: 009-25124391

Lepš

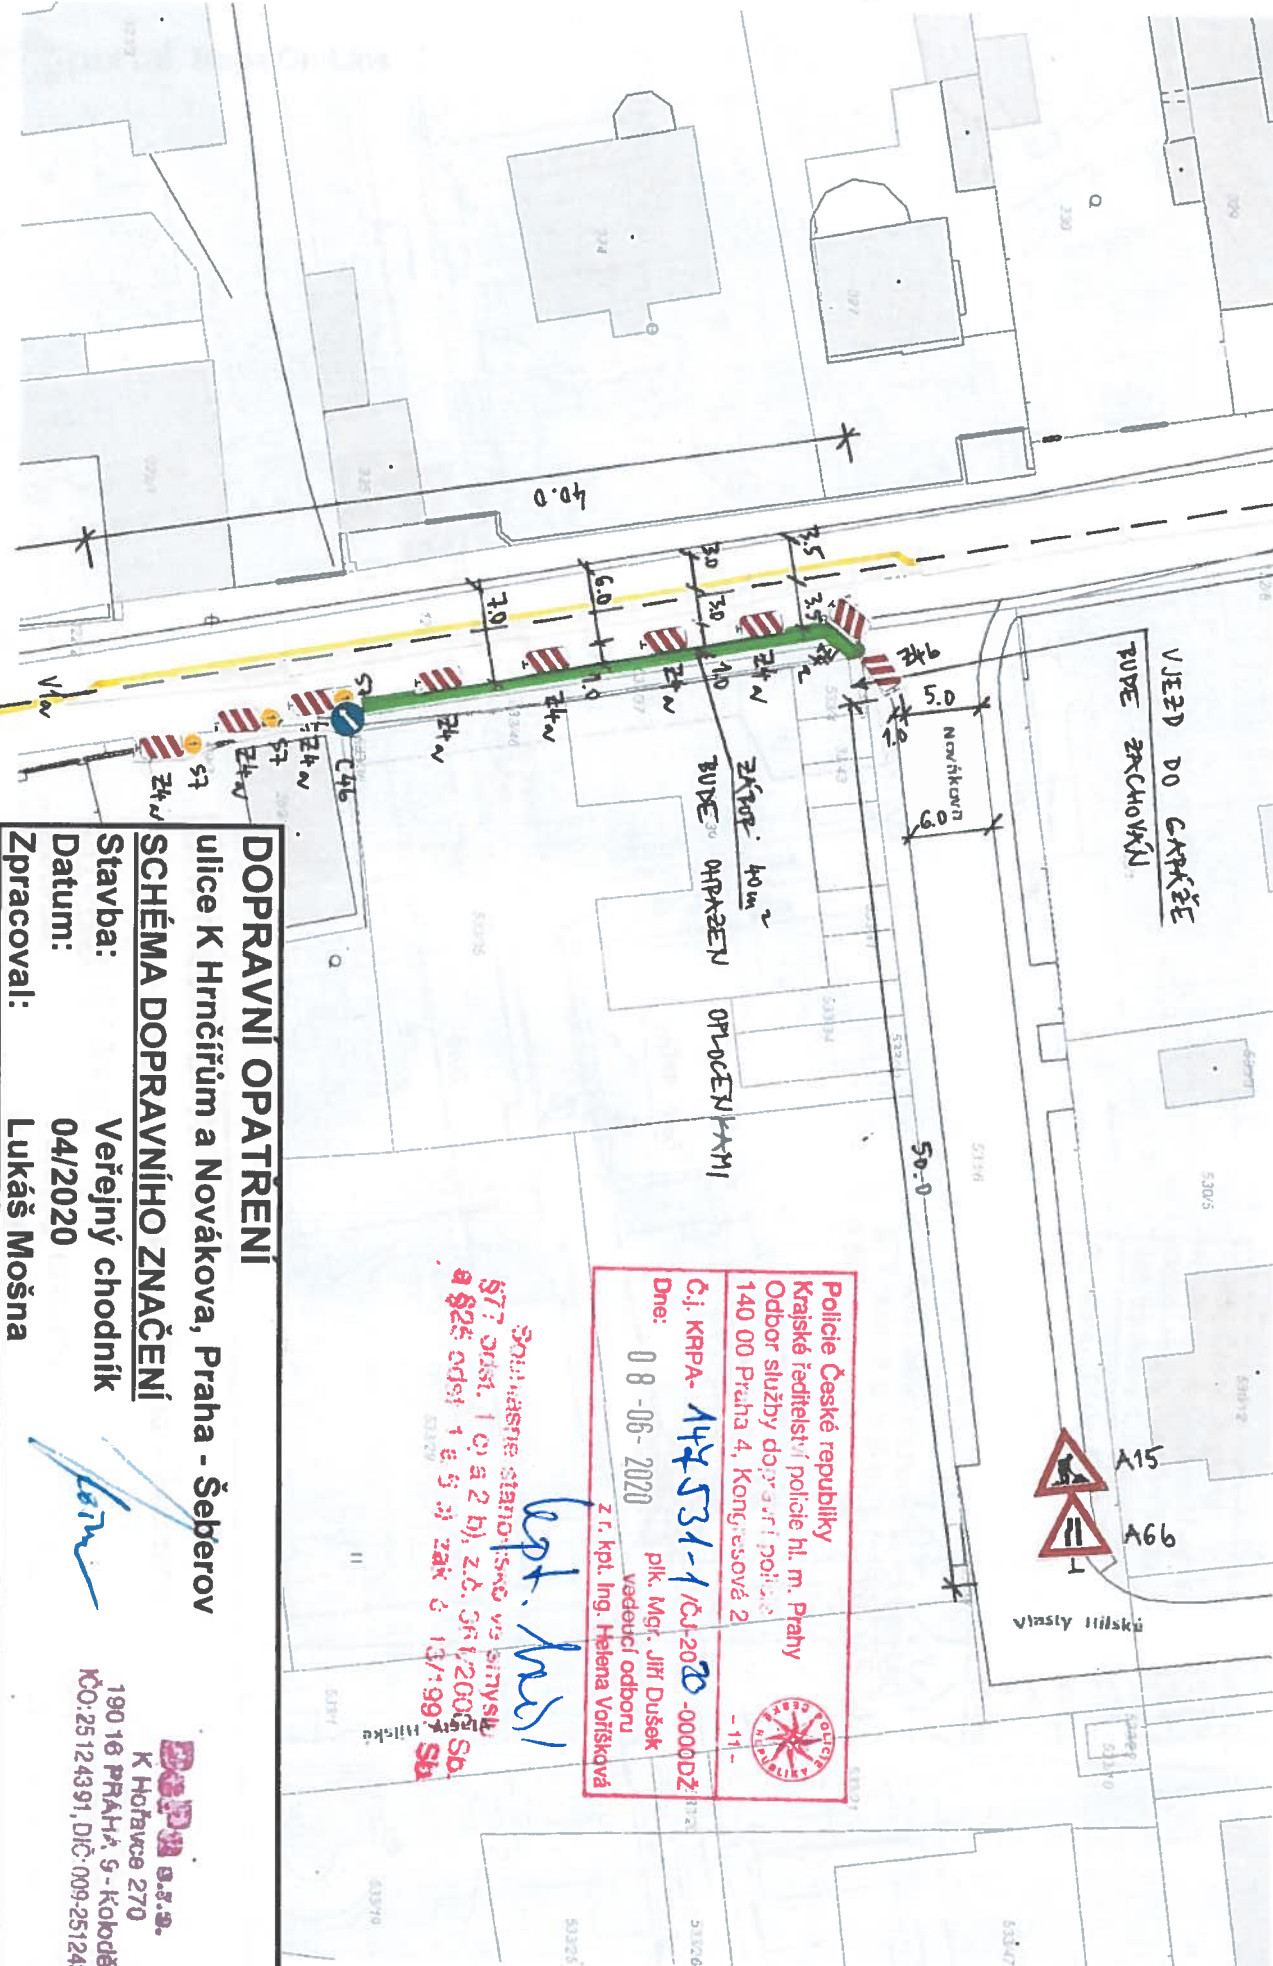

VJEZD DO CARKÉJE
BUDE ZACHOVÁN

ZÁKAZ VJEZDU
BUDE ODPRAZEN
OPLOUCEN KAM

A15
A66
I
vlastní třísků

Police České republiky
Krajské ředitelství policie hl. m. Prahy
Odbor služby dopravní policie
140 00 Praha 4, Kongresová 2

Č.j. KRPA- 144531-1 /CJ.2020-00000DŽ
Dne: 08-06-2020
plk. Mgr. Jiří Dušek
vedoucí odboru
z. r. kpt. Ing. Helena Voršíšková

Souhlasné stanovisko vs. st. 1577 odst. 1 a 2 b), z.č. 361/2005 Sb. a §26 odst. 1 e, s) zák. č. 13/1991 Sb.

lept. Musl

DOPRAVNÍ OPATŘENÍ
ulice K Hrnčířům a Nováčkova, Praha - Šeberov

SCHEMA DOPRAVNÍHO ZNAČENÍ

Stavba: Veřejný chodník
Datum: 04/2020
Zpracoval: Lukáš Mošna

DOPRAVA s.r.o.
K Hofarce 270
190 16 PRAHA 5 - KOKODĚJE
IČO: 25124391, DIČ: 009-25124391

