

STAVBA č. 11/F51/00 - PODTLÁKOVÁ KANALIZACE
 EVAKUAČNÍ STANICE HRNČIŘE
 Ulice K Šeberovu, K Safíně, Praha 11 - Hrnčiče

Výpracoval: Ing. Martin Špaček
 Ověřovatel: KSČ, s. r. o.


Datum: 3 / 2022
 Měřítko: 1 : 500
 Č. ZÁKAZY: NÁVRH DIO

PRAŽSKÉ SLUŽBY
 PROJEKTOVÁ KANCELÁŘ
 EN ISO 9001 certifikováno RVTUV

Josef CHLAŇ
 Schválil:



6. ETAPA - POSUVNÝ ZÁBOR PRO SONDY

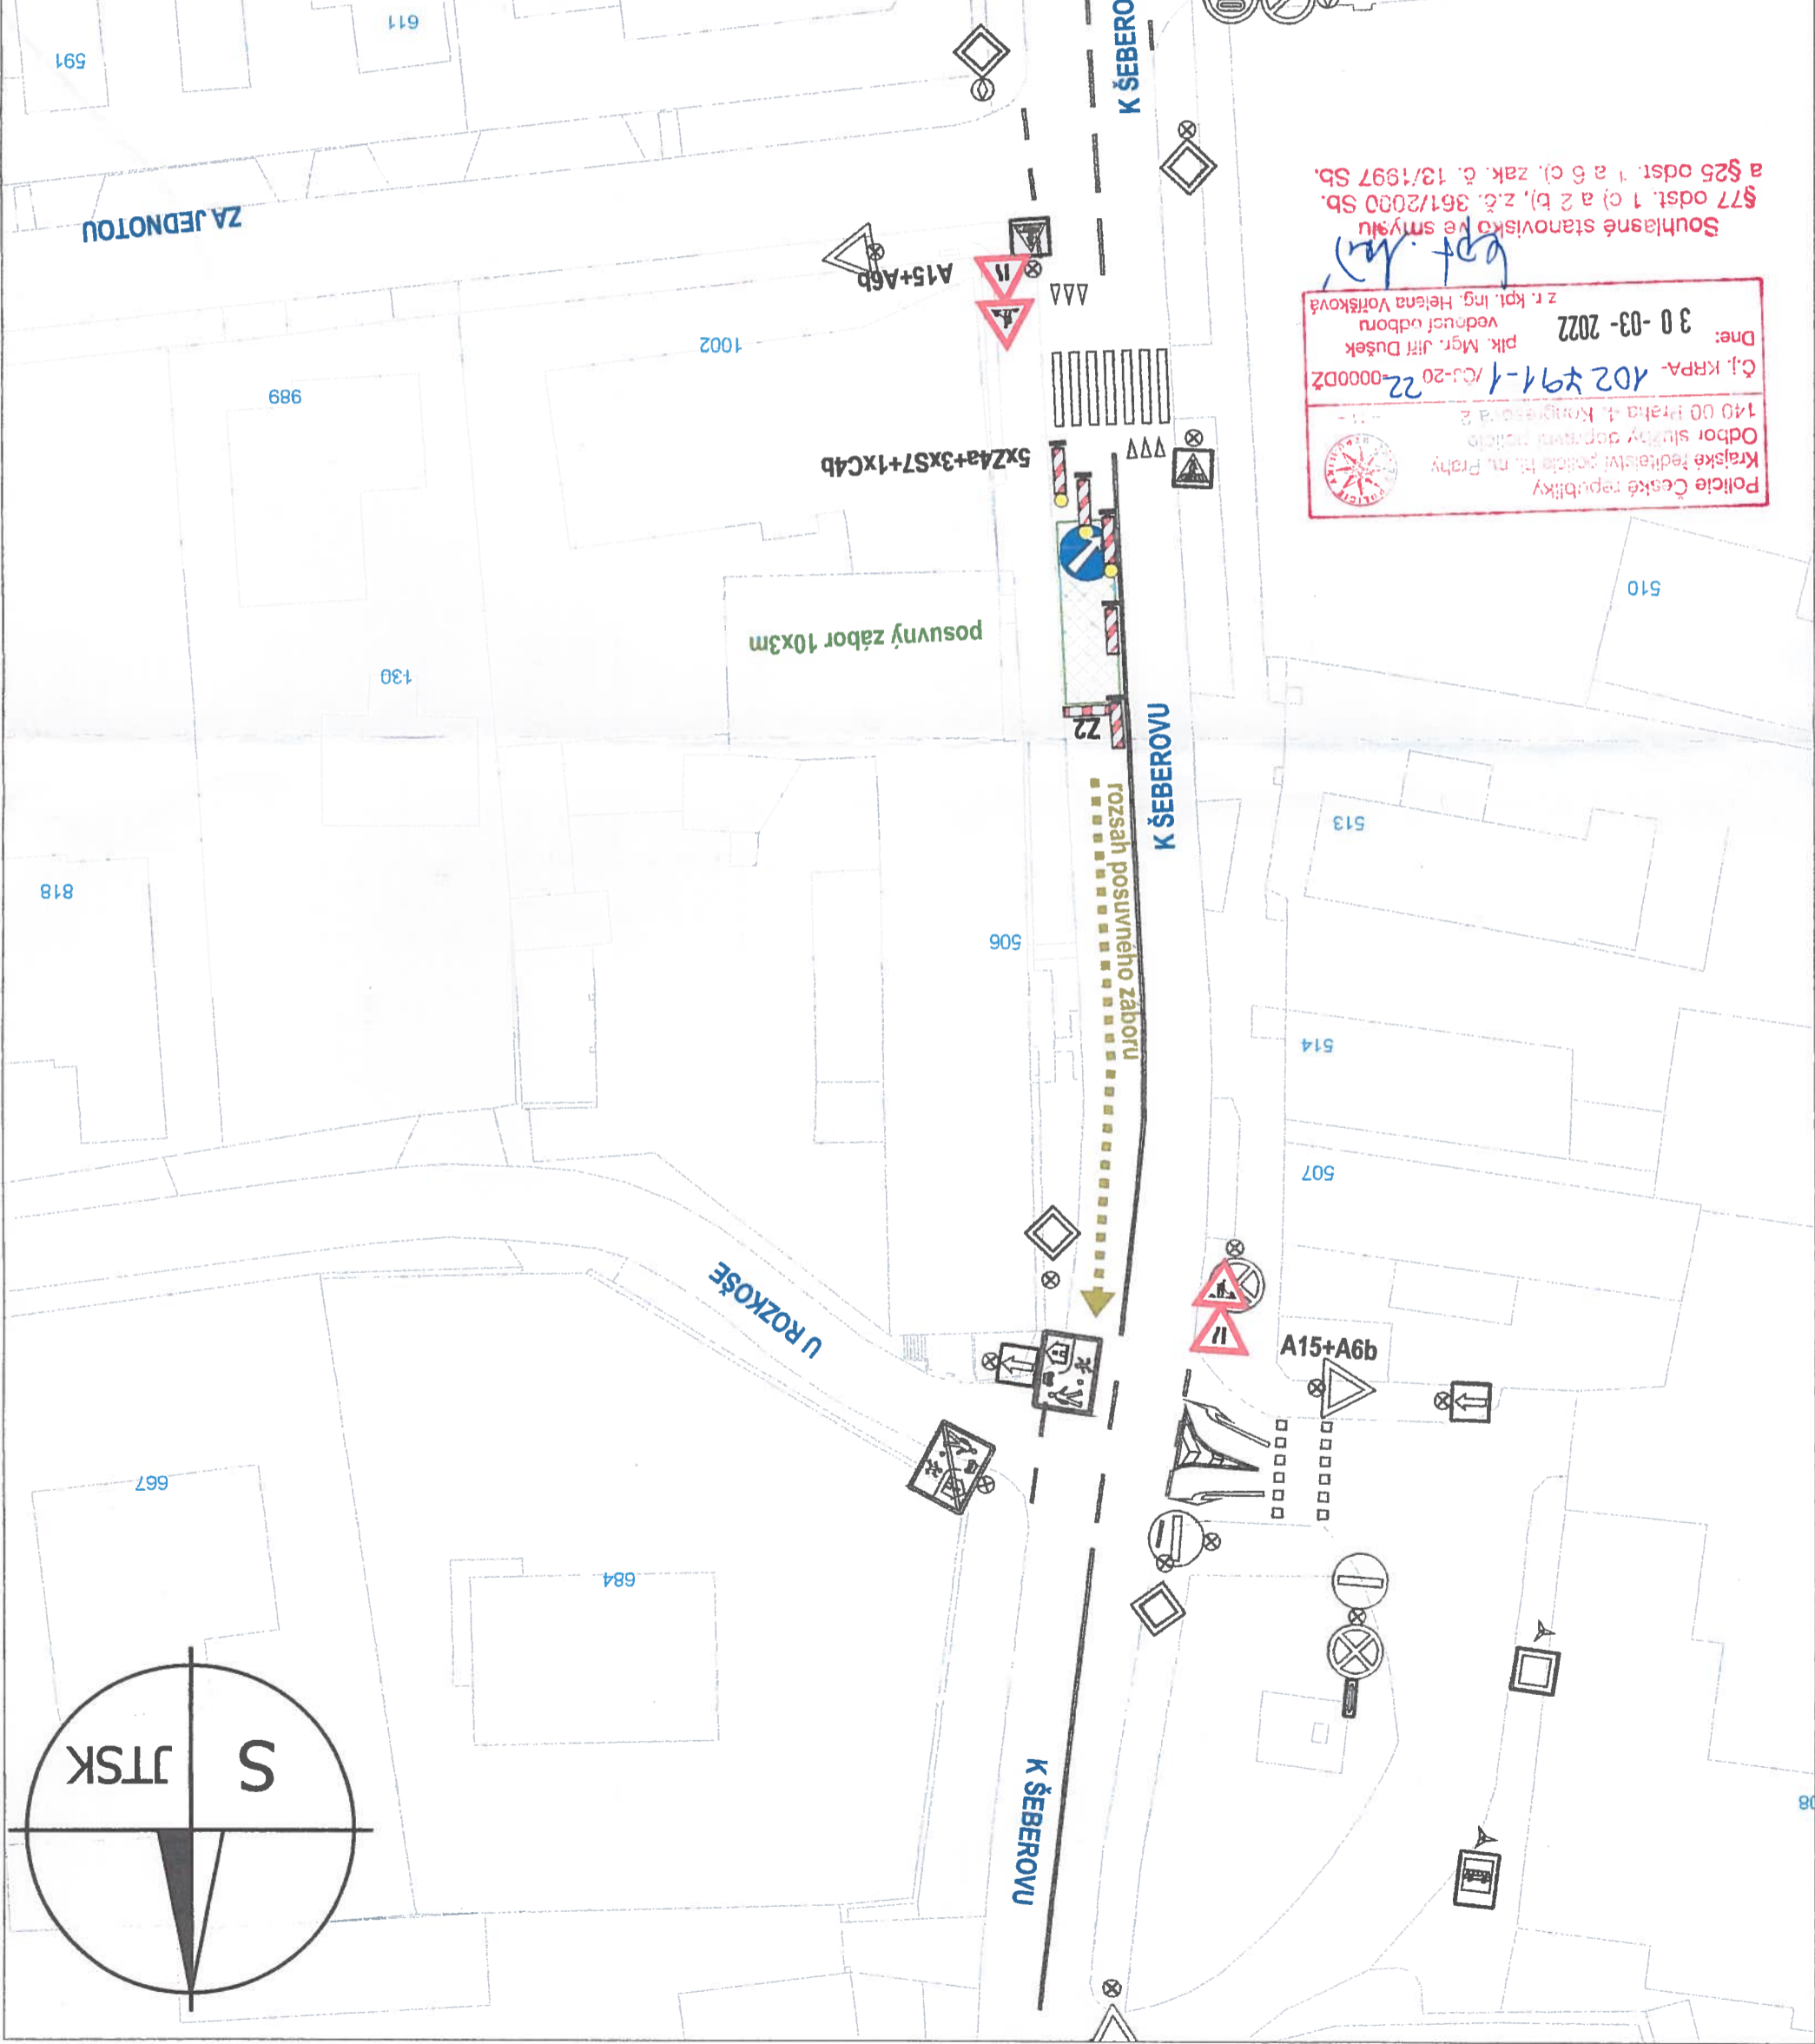

Police České republiky
 Krajské ředitelství policie hl. m. Prahy
 Odbor služby dopravní policie
 140 00 Praha 4, Kongresová 2

Č.j. KRPA-102491-1/CJ-20-0000DZ
 Dne: 30-03-2022
 vedoucí odboru
 plk. Mgr. Jiří Dušek
 z r. kpt. Ing. Helena Voříšková

Souhlasné stanovisko ve smyslu
 §77 odst. 1 c) a 2 b), z.č. 361/2000 Sb.
 a §25 odst. 1 a 6 c), zák. č. 13/1997 Sb.

