

07-03-2022

POLICIE ČESKÉ REPUBLIKY  
KRAJSKÉ ŘEDITELSTVÍ POLICIE  
HLAVNÍHO MĚSTA PRAHY  
ODBOR SLUŽBY DOPRAVNÍ POLICIE 11  
ODBĚLNÍ DOPRAVNÍHO INŽENÝRSTVÍ  
149 00 PRAHA 4, KONGRESOVÁ 2



Příloha č. 5 k písemnému stanovisku čj.  
KRPA-318386-6/ČJ-2021-0000DŽ

Počet listů: 1

*J. K.*  
plk. Mgr. Jiří Dušek  
z r. kpt. Ing. Helena Vozňáková

délka  
kyvadlového  
úseku 300 m

provizorní komunikace  
ve stavbě


vjezd

vjezd vozidel ze zařízení  
staveniště bude řízen proškoleným  
pracovníkem zhotovitele stavby


Zařízení  
staveniště

NAVAZUJE PŘÍLOHA 1

3:0

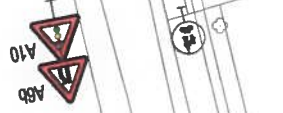

OBJEDNATEL:	SKANSKA a.s.	AUTORIZACE:	
INVESTOR:	Hl. m. Praha, investiční odbor	PODPIS:	<i>[Signature]</i>
HLAVNÍ PROJEKTANT:	ASTRA projekt, s.r.o. obor dopravní stavby Pod Višňovkou 1662/21, 140 00 PRAHA 4 e-mail: astraprojekt@astraprojekt.cz TEL.: 226 201 616 IČ: 242 27 820, DIČ: CZ 24227820	PODPIS:	<i>[Signature]</i>
HLAVNÍ INŽENÝR PROJEKTU:	Ing. Vít Pluhař	ČÍSLO ZAKÁZKY:	1
PROJEKTANT ČÁSTI PD:	Ing. Vít Pluhař	DATUM DOKONČENÍ:	Leden 2022
STAVBA:	Stavba č. 0106 "TV Šeberov" etapa 0022 - K Hrnčířům Dopravně inženýrské opatření	STUPĚŇ DOKUMENTACE:	RDS
		MĚŘÍTKO:	ČÁST PD: 1 : 1000
		FORMÁT:	A4
PŘÍLOHA:	1. etapa, 2. fáze, situace	ČÍSLO PŘÍLOHY:	3.

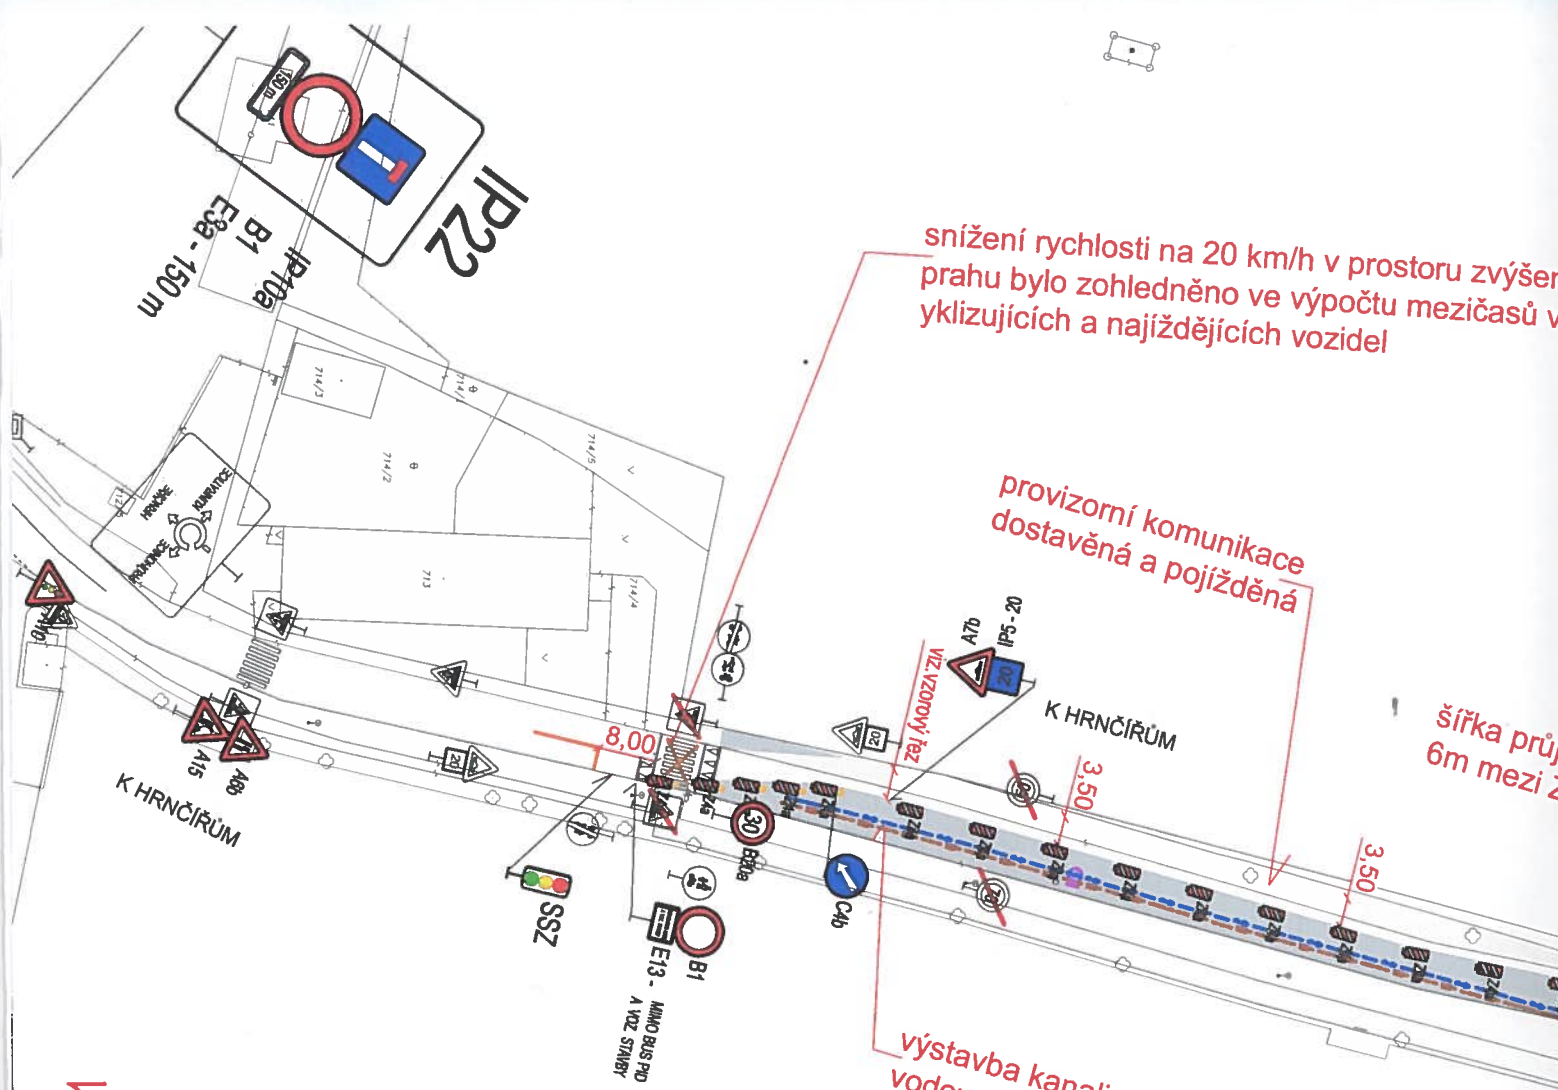

NAVAZUJE PŘÍLOHA 1

6m

