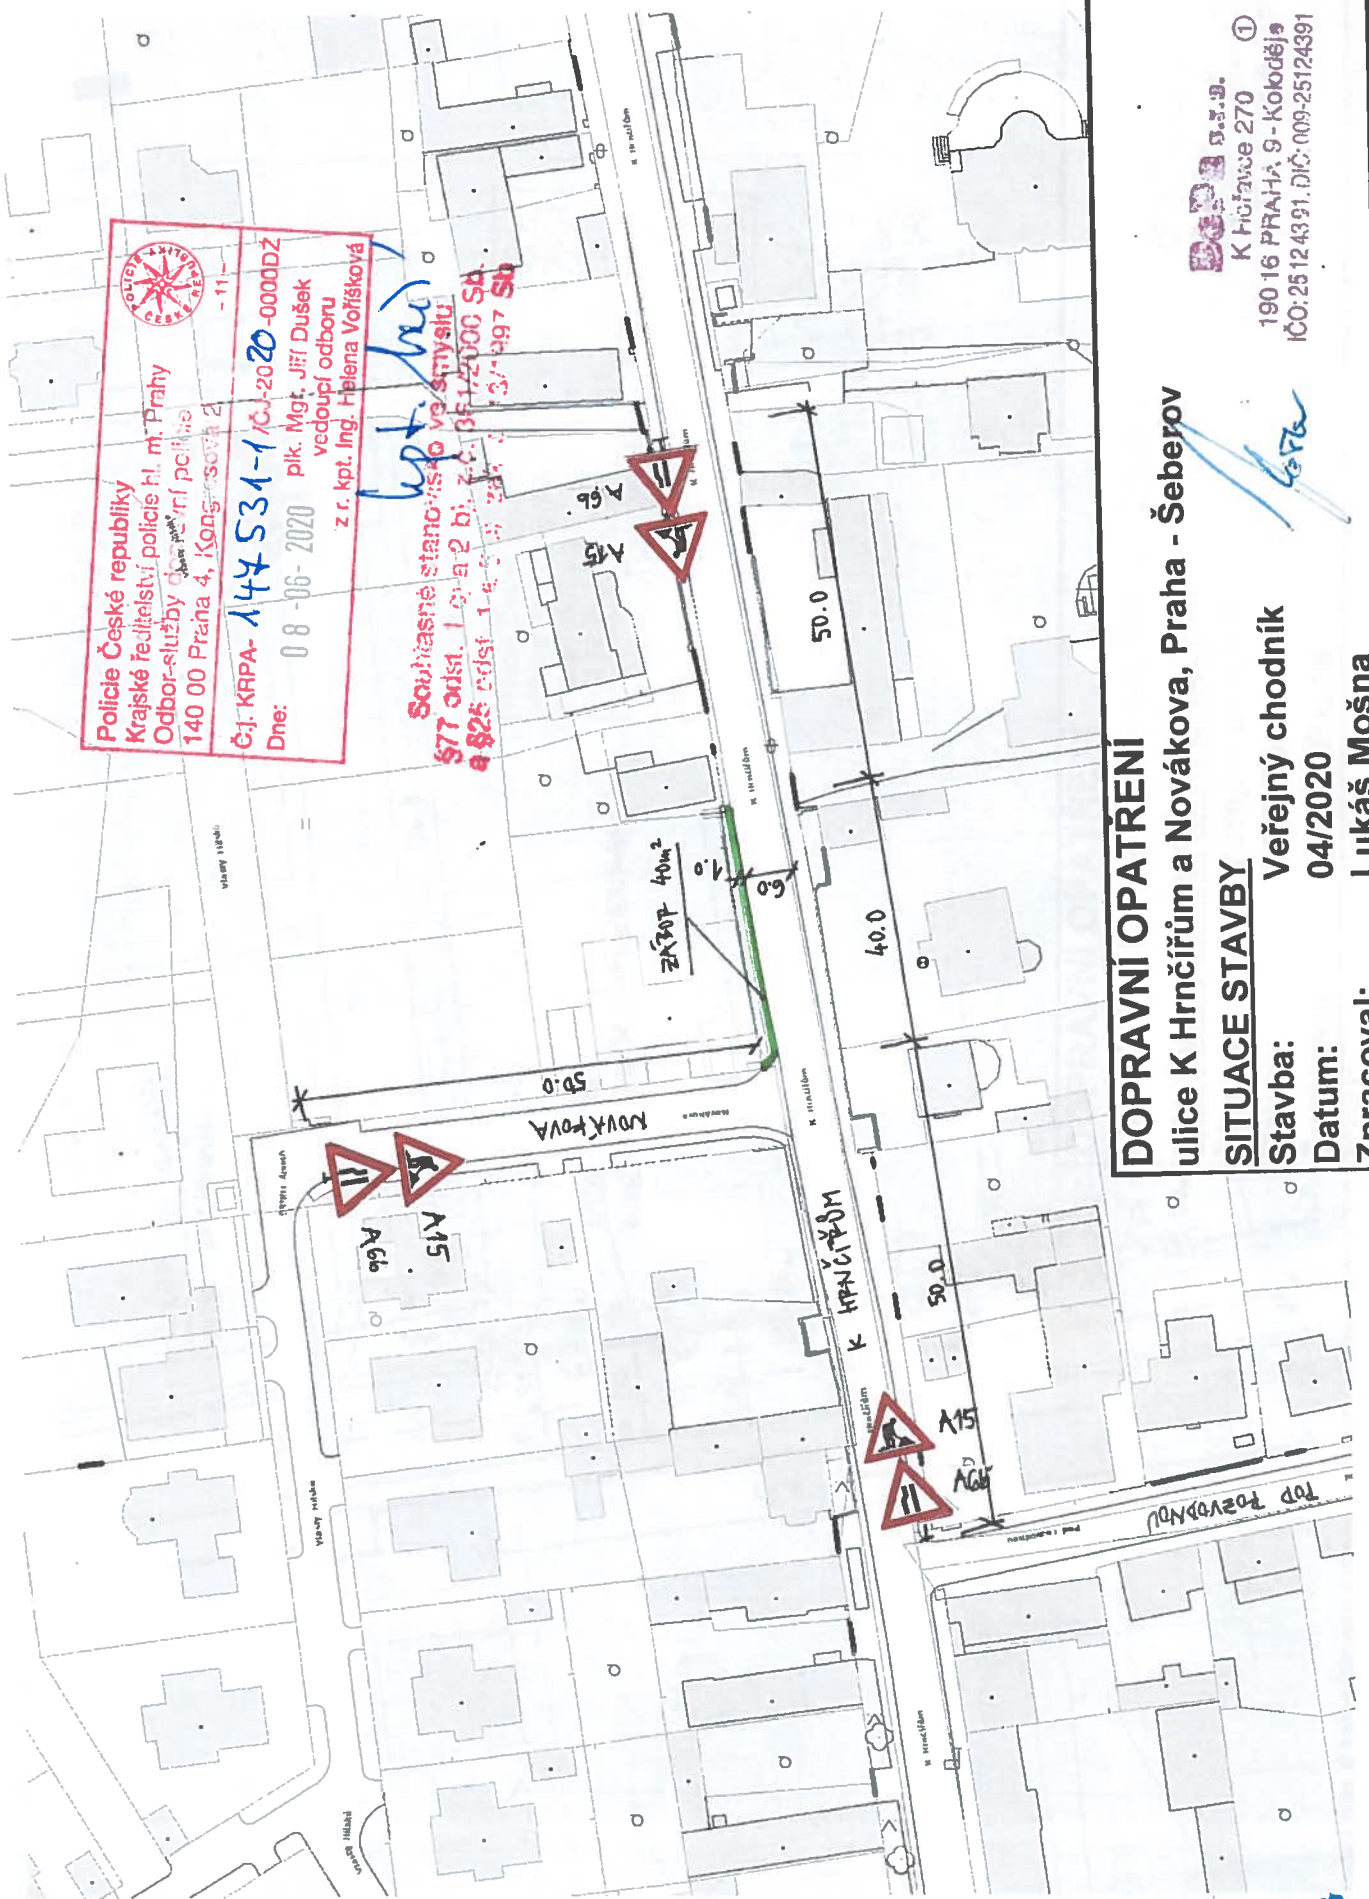

 Policie České republiky
 Krajské ředitelství policie hl. m. Prahy
 Odbor služby dopravní policie
 140 00 Praha 4, Kongresová 2
 - 11 -
 Čj. KRPA-147531-1/ČJ-2020-0000DZ
 Dne: 08-06-2020 plk. Mgt. Jiří Dušek
 vedoucí odboru
 z r. kpt. Ing. Helena Voříšková

Souhlasné stanovisko ve smyslu
 §77 odst. 1 písm. a) 2) zák. č. 361/2000 Sb.
 a §25 odst. 1 písm. a) 2) zák. č. 131/1997 Sb.

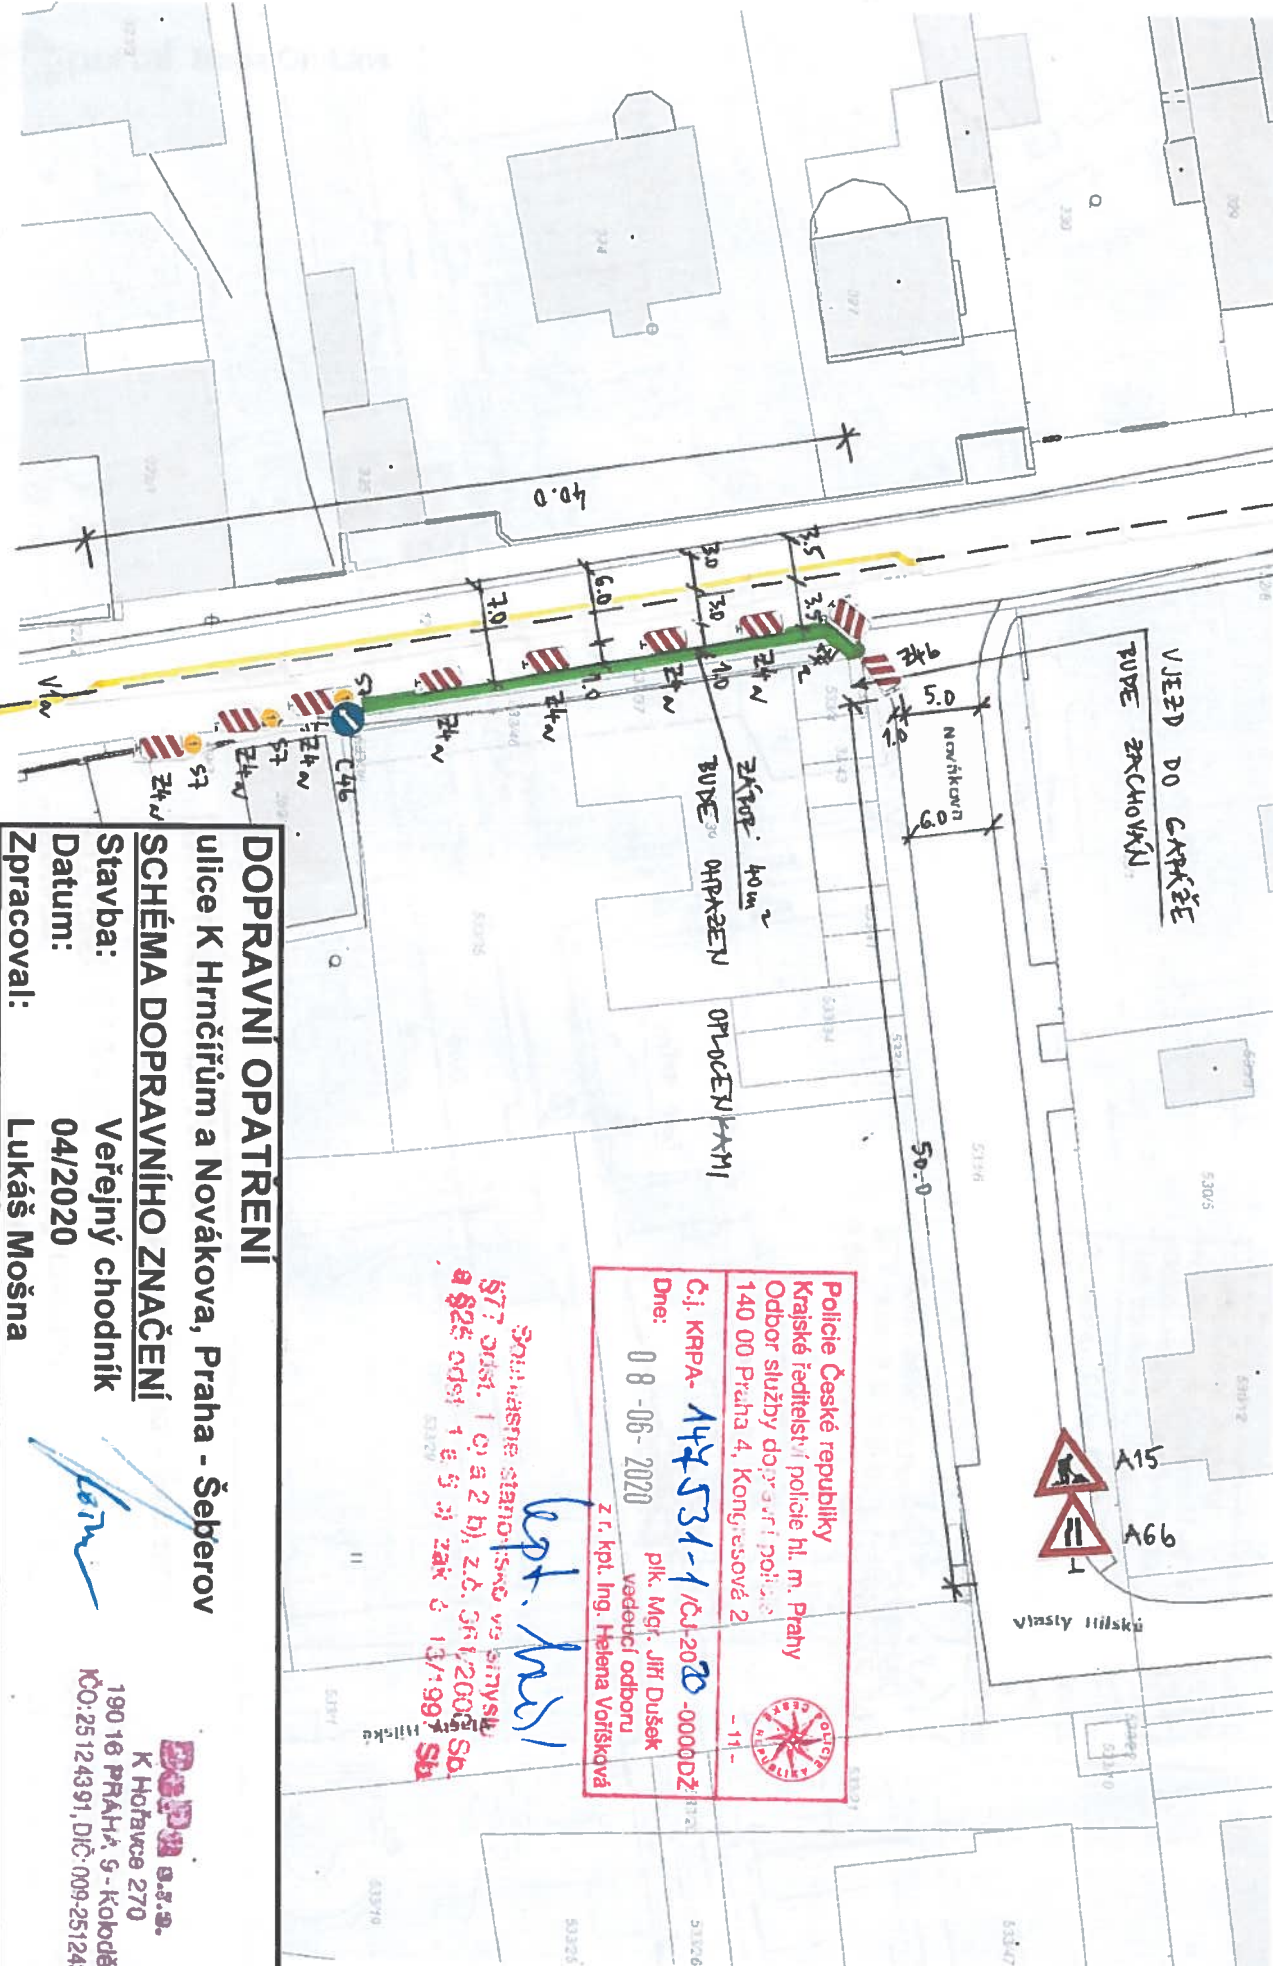
Lepší
 Lepší



DOPRAVNÍ OPATŘENÍ
 ulice K Hrnčírům a Nováková, Praha - Šeberov
SITUACE STAVBY
 Stavba: Veřejný chodník
 Datum: 04/2020
 Zpracoval: Lukáš Mošna


 DOPRAVNÍ S.Š.Š.
 K Hřřavce 270
 190 16 PRAHA 9 - Kolodějs
 IČO: 25124391, DIČ: 009-25124391

Lepší



VJEZD DO CÍRŽE
BUDE ZACHOVÁN

ZÁKAZ VJEZDU
BUDE OPRÁVEN
OPROUČENÍ

A15
A66
I
vlastní třísků

Police České republiky
Krajské ředitelství policie hl. m. Prahy
Odbor služby dopravní policie
140 00 Praha 4, Kongresová 2

Č.j. KRPA- 144531-1 /CJ.2020-0000DŽ
Dne: 08-06-2020
plk. Mgr. Jiří Dušek
vedoucí odboru
z. r. kpt. Ing. Helena Voršíšková

*Souhlasné stanovisko vs. státní
§77 odst. 1 a 2 b), z.č. 361/2003 Sb.
a §26 odst. 1 e, 5 a) zák. č. 133/99 Sb.*

lept. Musl

DOPRAVNÍ OPATŘENÍ
ulice K Hrnčířům a Nováčkova, Praha - Šeberov

SCHEMA DOPRAVNÍHO ZNAČENÍ

Stavba: Veřejný chodník
Datum: 04/2020
Zpracoval: Lukáš Mošna

DOPRAVA s.r.o.
K Hofarce 270
190 16 PRAHA 5 - KOKODĚJ
IČO: 25124391, DIČ: 009-25124391

