

délka kyvadlového úseku 300 m



0.3

provizorní komunikace dostavěná a poježděná

šířka průjezdu 6m mezi Z4

provizorní komunikace ve stavbě

K HRNČÍŘUM

07-03-2022

POLICIE ČESKÉ REPUBLIKY
KRAJSKÉ ŘEDITELSTVÍ POLICIE
HLAVNÍHO MĚSTA PRAHY
ODBOR SLUŽBY DOPRAVNÍ POLICIE 11
ODDĚLENÍ DOPRAVNÍHO INŽENÝRSTVÍ
140 00 PRAHA 4, KONGRESOVÁ 2

Příloha č. 6 k písemnému stanovisku čj.
KRPA- 318386-6/ČJ-20240000DŽ
Počet listů: 1

pik. Mgr. Jiří Dušek
z r. kpt. Ing. Helena Voříšková

NAVAZUJE PŘÍLOHA 1

oleným vby

vystavba kanalizace a vodovodu


Zařad se na konec kolony

řzení veniště

OBJEDNATEL:	SKANSKA a.s.		
INVESTOR:	Hl. m. Praha, investiční odbor		
HLAVNÍ PROJEKTANT:	ASTRA projekt, s.r.o. obor dopravní stavby Pod Višňovkou 1662/21, 140 00 PRAHA 4 e-mail: astraprojekt@astraprojekt.cz TEL.: 226 201 616 IČ: 242 27 820, DIČ: CZ 24227820	AUTORIZACE:	
HLAVNÍ INŽENÝR PROJEKTU:	Ing. Vít Pluhař	PODPIS:	
PROJEKTANT ČÁSTI PD:	Ing. Vít Pluhař	PODPIS:	
STAVBA:	Stavba č. 0106 "TV Šeberov", etapa 0022 - K Hrnčířům Dopravně inženýrské opatření	ČÍSLO ZAKÁZKY:	ČÍSLO KOPIE: 1
PŘÍLOHA:	1. etapa, 3. fáze, situace	DATUM DOKONČENÍ:	1
		Leden 2022	
		STUPĚŇ DOKUMENTACE RDS	
		MÉRITKO: 1 : 1000	ČÍSLO PŘÍLOHY: 4.
		FORMÁT: A4	

Z
st

výjezd vozidel ze zařízení
staveniště bude řízen proší
pracovníkem zhotovitele st

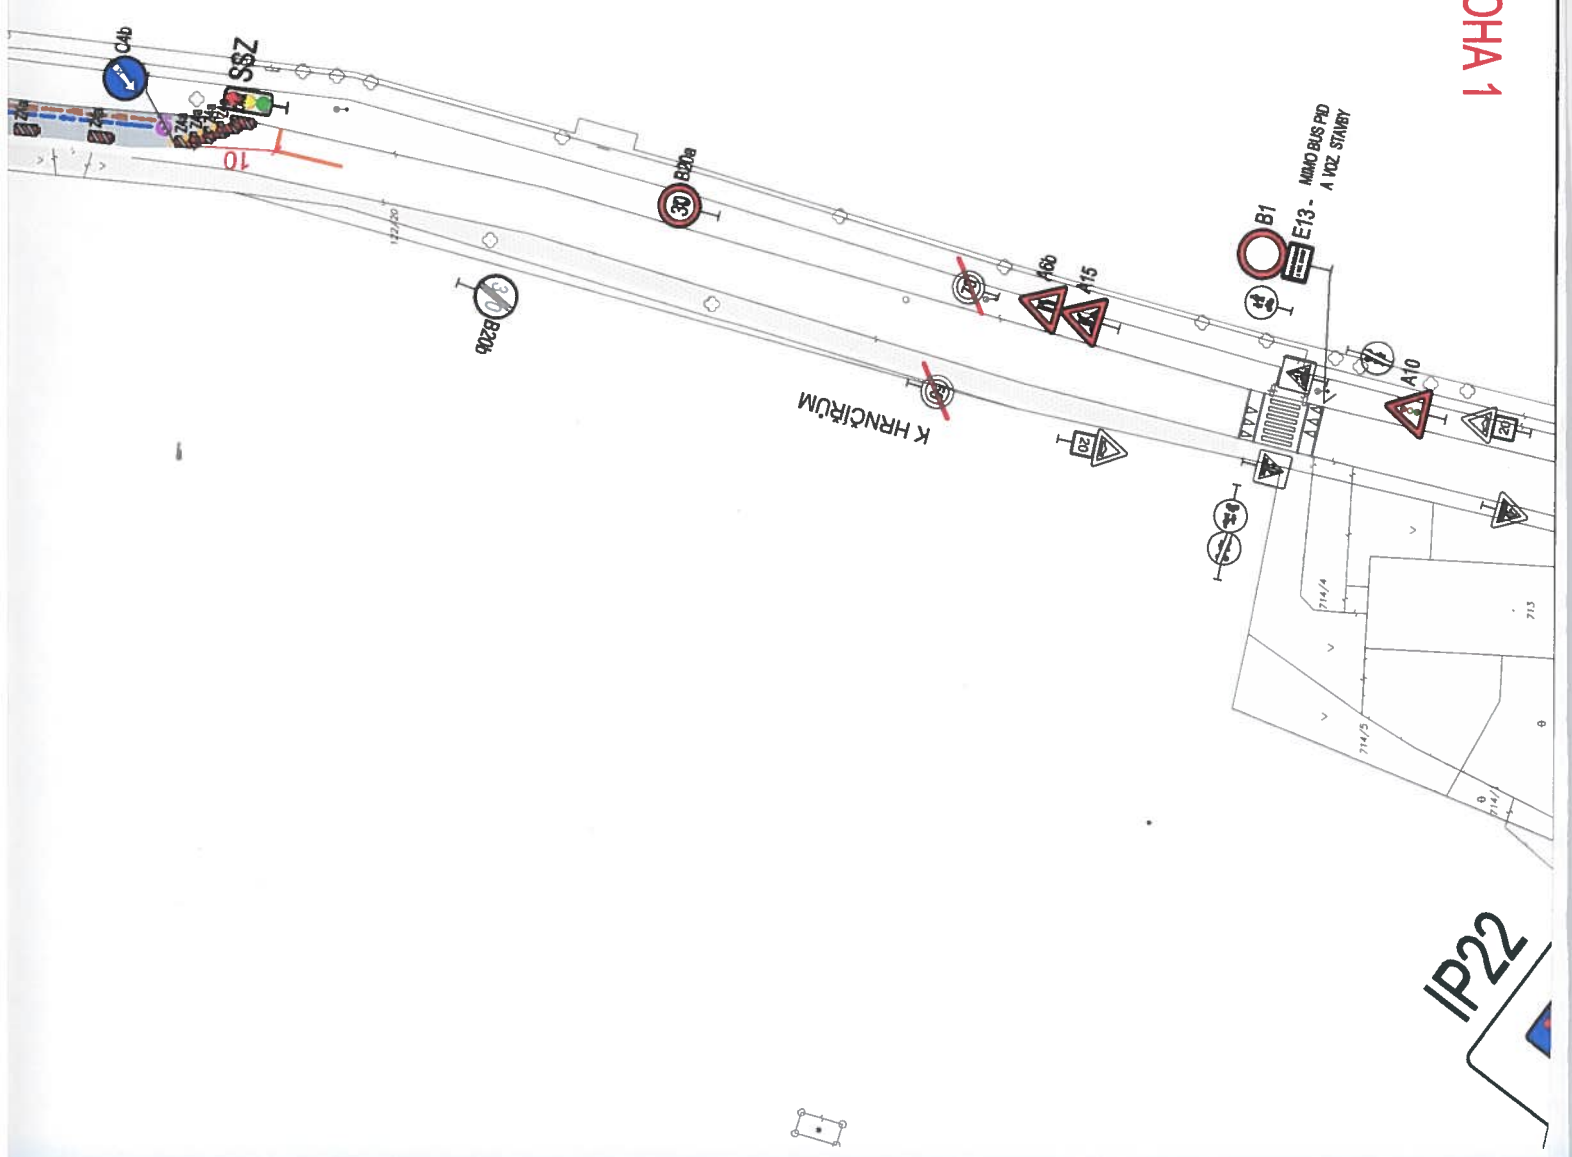

NAVAZUJE PŘÍLOHA 1