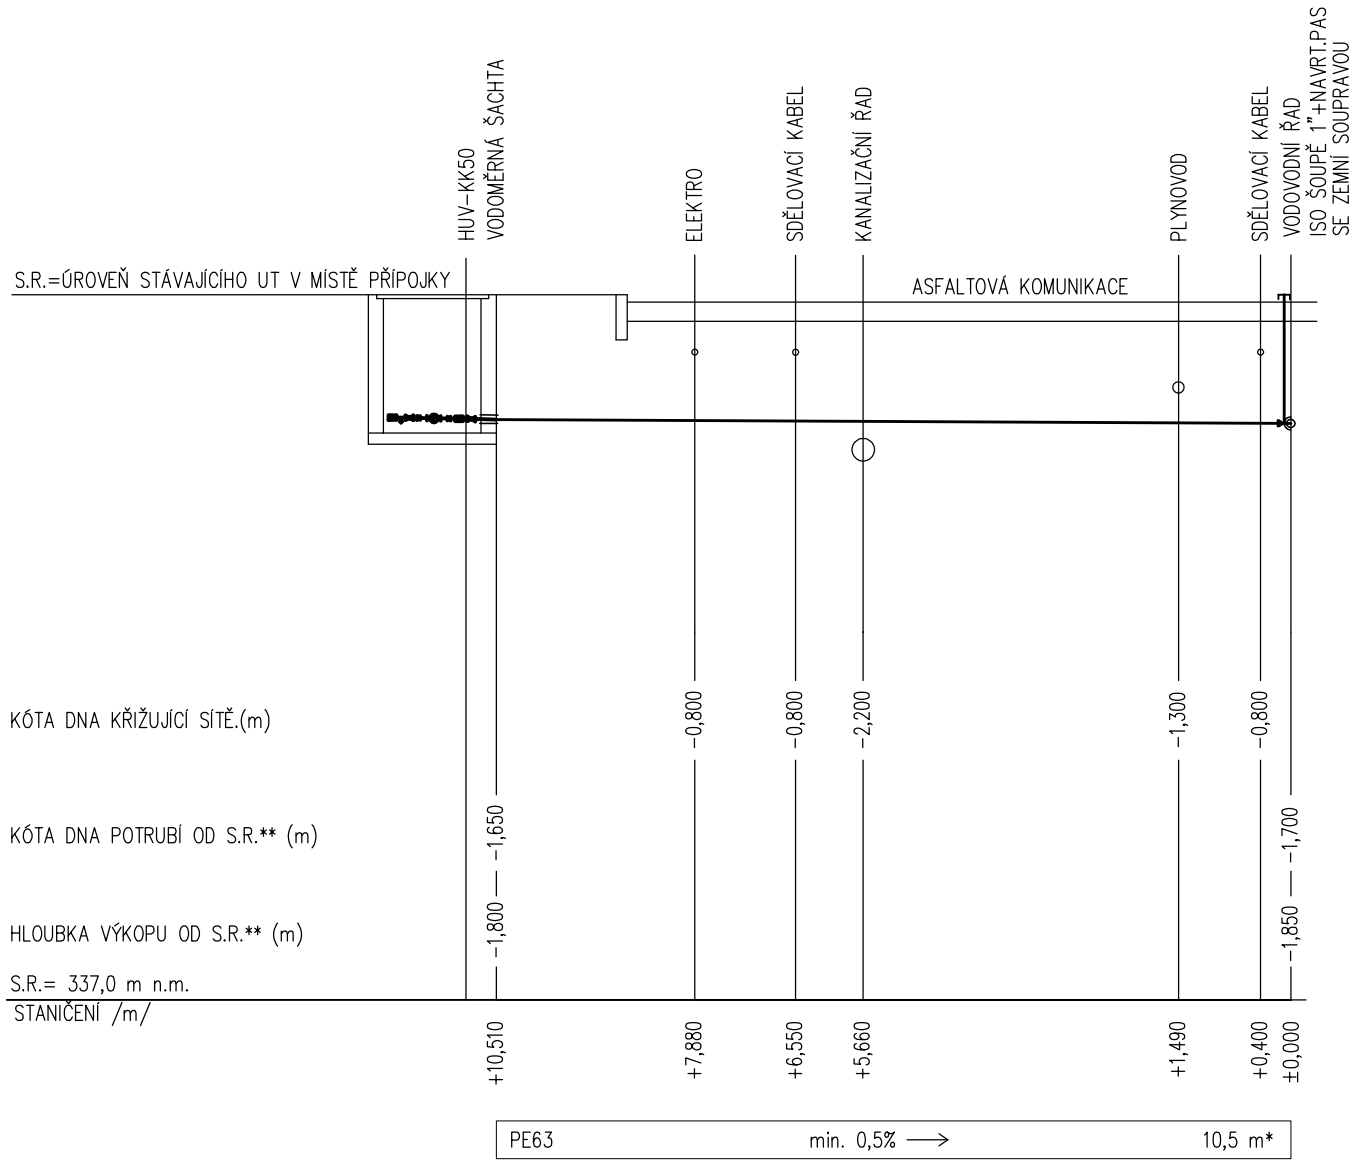

POZNÁMKA:

* PROJEKTANT NEMĚL V DOBĚ ZPRACOVÁNÍ PROJEKTU PŘÍPOJKY OFICIÁLNÍ VYTÝČENÍ POLOHY INŽENÝRSKÝCH SÍTÍ V BLÍZKÉM OKOLÍ STAVBY PŘESNÁ VZDÁLENOST VODOVODNÍHO ŘADU OD HRANICE POZEMKU INVESTORA A DÉLKA PŘÍPOJKY BUDE UPRAVENA DLE SKUTEČNÉHO STAVU NA MÍSTĚ STAVBY

**HLOUBKA NAPOJENÍ A PODÉLNÝ PROFIL NAVRHOVANÉ PŘÍPOJKY VODOVODU BUDOU UPRAVENY DLE SKUTEČNÉHO STAVU NA MÍSTĚ STAVBY

DOKUMENTACE JE URČENA PRO ÚČELY VYDÁNÍ STAVEBNÍHO POVOLENÍ

NÁZEV A ADRESA STAVBY

NÁMĚSTÍ ŠEBEROV

INVESTOR A AUTOR NÁVRHU

ÚŘAD MĚSTSKÉ ČÁSTI PRAHA ŠEBEROV

K Hrnčířům 160
149 00 Praha 4 Šeberov

PROJEKTANT

ORTOGONAL s.r.o.

Sídlo: Za Kovářským rybníkem 265,
149 00 Praha 4
firma@ortogonal.cz, www.ortogonal.cz

VYPRACOVAL	KONTROLOVAL	ZODPOVĚDNÝ PROJEKTANT
Jan Kverek	Ing. Jan Dlnga	Ing. Jan Dlnga

STUPEŇ

ČÁST DOKUMENTACE - PROFESE

VODOVODNÍ PŘÍPOJKA

OBSAH

PODÉLNÝ ŘEZ

MĚŘÍTKO: 1:100

KOPIE

DATUM 1.VYDÁNÍ:	AKTUÁLNÍ DATUM:	AKCE	ČÁST	ZOBRAZENÍ	ROZLIŠENÍ	INDEX
26.06.2017	26.06.2017	CS	V03			