



KÚ: ŠEBEROV (762130)

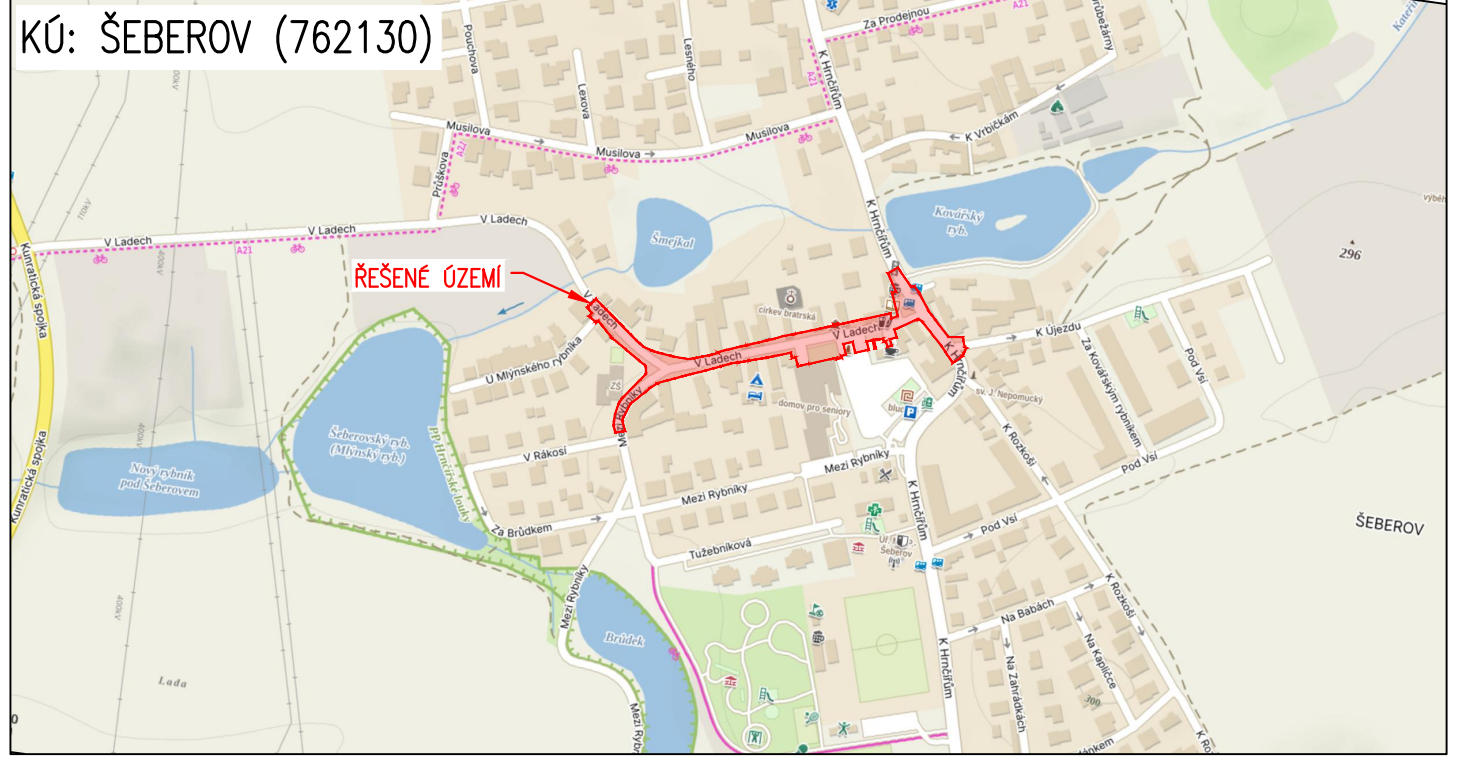

LEGENDA:

- 297/1 HRANICE POZEMKŮ A ČÍSLA DLE KATASTRÁLNÍ MAPY
- HRANICE DOTČENÉHO ÚZEMÍ
- VRSTEVNICE

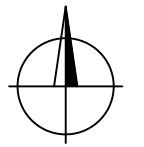

Souřadnicový systém JTSK, výškový systém Bpv

3.			
2.			
1.			
REV.:	POPIS REVIZE:	DATUM:	ZAPSAL:

ZHOTOVITEL DOKUMENTACE:	Pražská vodohospodářská společnost a.s. Evropská 866/67, 160 00 Praha 6 Pracoviště Chodov - Cigánkova 2274/8, 148 00 Praha 11			
SUBDODAVATEL DOKUMENTACE:	D-PLUS PROJEKTOVÁ A INŽENÝRSKÁ a.s. Sokolovská 16/45A, 186 00 Praha 8			
VYPRACOVAL:	Ing. David Bortel <i>DBortel</i>	HL. INŽ. PROJEKTU:	Ing. Lukáš Písek	
ZODP. PROJEKTANT:	Ing. Michal Fott <i>mfott</i>	KONTROLOVAL:	Ing. Miroslav Čepa <i>Miroslav</i>	
MÍSTO STAVBY:	Praha 4, Šeberov			
INVESTOR:	Pražská vodohospodářská společnost a.s.			
AKCE:	Stavba č. 0106 TV Šeberov Etapa 0004 Komunikace k Šeberovu - ul. V Ladech II		Č.AKCE:	1/0/HMP/18.01
			DATUM:	11/2023
			MĚŘÍTKO:	1:2000
			FORMÁT:	2 x A4
			STUPEŇ PD:	DUSP
ČÁST PD: C Situační výkresy	PŘÍLOHA:		Č. PŘÍLOHY:	PARÉ:
SITUAČNÍ VÝKRES ŠIRŠÍCH VZTAHŮ			C.1	

Šeberov 762130