

POZOR  
 PŘED  
 VÝJEZDEM  
 VOZIDEL  
 STAVBY  
 IP 22


POZOR  
 PŘED  
 VÝJEZDEM  
 VOZIDEL  
 STAVBY  
 IP 22



SITUACE Č.1  
 K ŠEBERÁKU  
 ŠEBEROV - PRAHA 11  
 odvoz sedimentu  
 z Ošanského rybníka  
 DIO M 1:750

SOUHLASÍME S TRASOU  
ODVOZU SEDIMENTU.  
18.6.2018

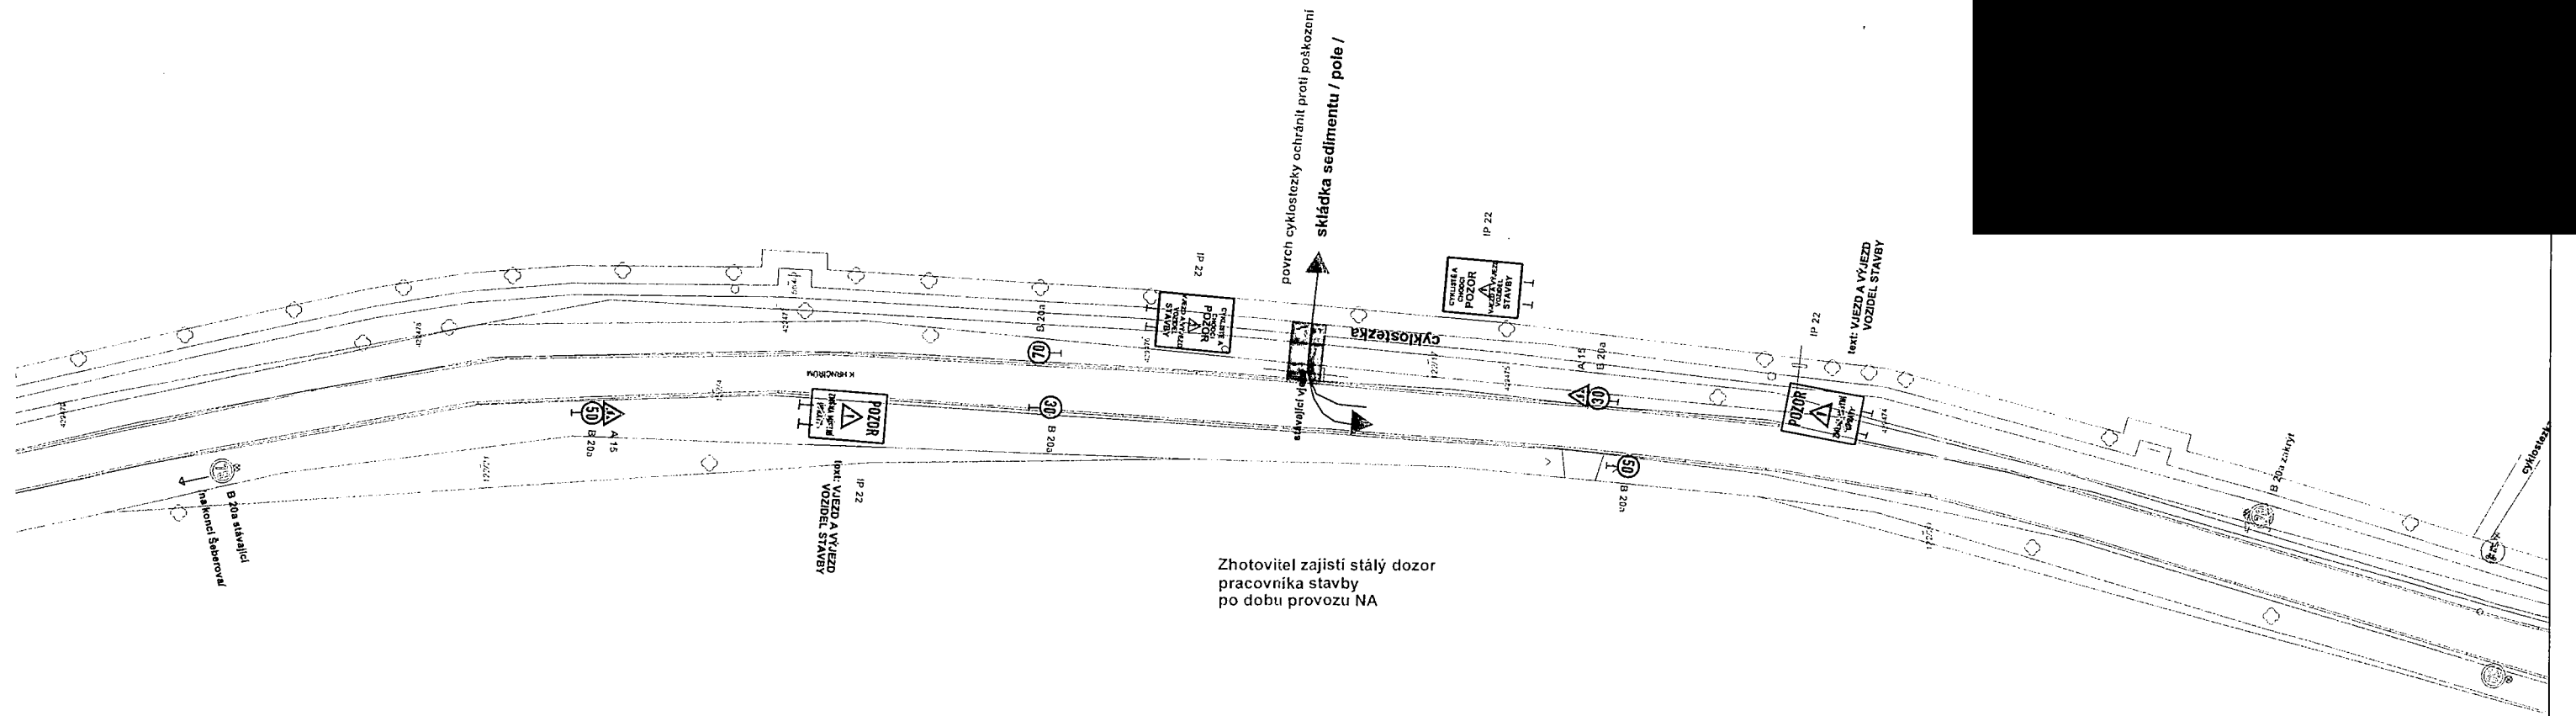

SITUACE Č.2

K HRNČÍRŮM  
ŠEBEROV - PRAHA 11  
ukládání sedimentu  
z Ošánského rybníka  
DIO M 1:750