

HYPŠMAMO

ZADNÍ

ZADNÍ

ZADNÍ

ZADNÍ

ZA JEDNOTOU

K DRAZDŮM

K DRAZDŮM

ROZKOŠSKÁ

ROZKOŠSKÁ



Police České republiky



K ŠEBEROVU

K ŠEBEROVU

K ŠEBEROVU

K ŠEBEROVU

B24+E13 "MIMO STAVBU"

B1+E13 "MIMO STAVBU"

B2+E13 "DAT"

B2+E13c

B1+E13 "MIMO STAVBU"

omezni vjezd nutno projednat s užívatelem


vjezd omezeni vjezd nutno projednat s užívatelem

vjezd omezeni vjezd nutno projednat s užívatelem

vjezd

K SAZKÉ

YRŠKÉ

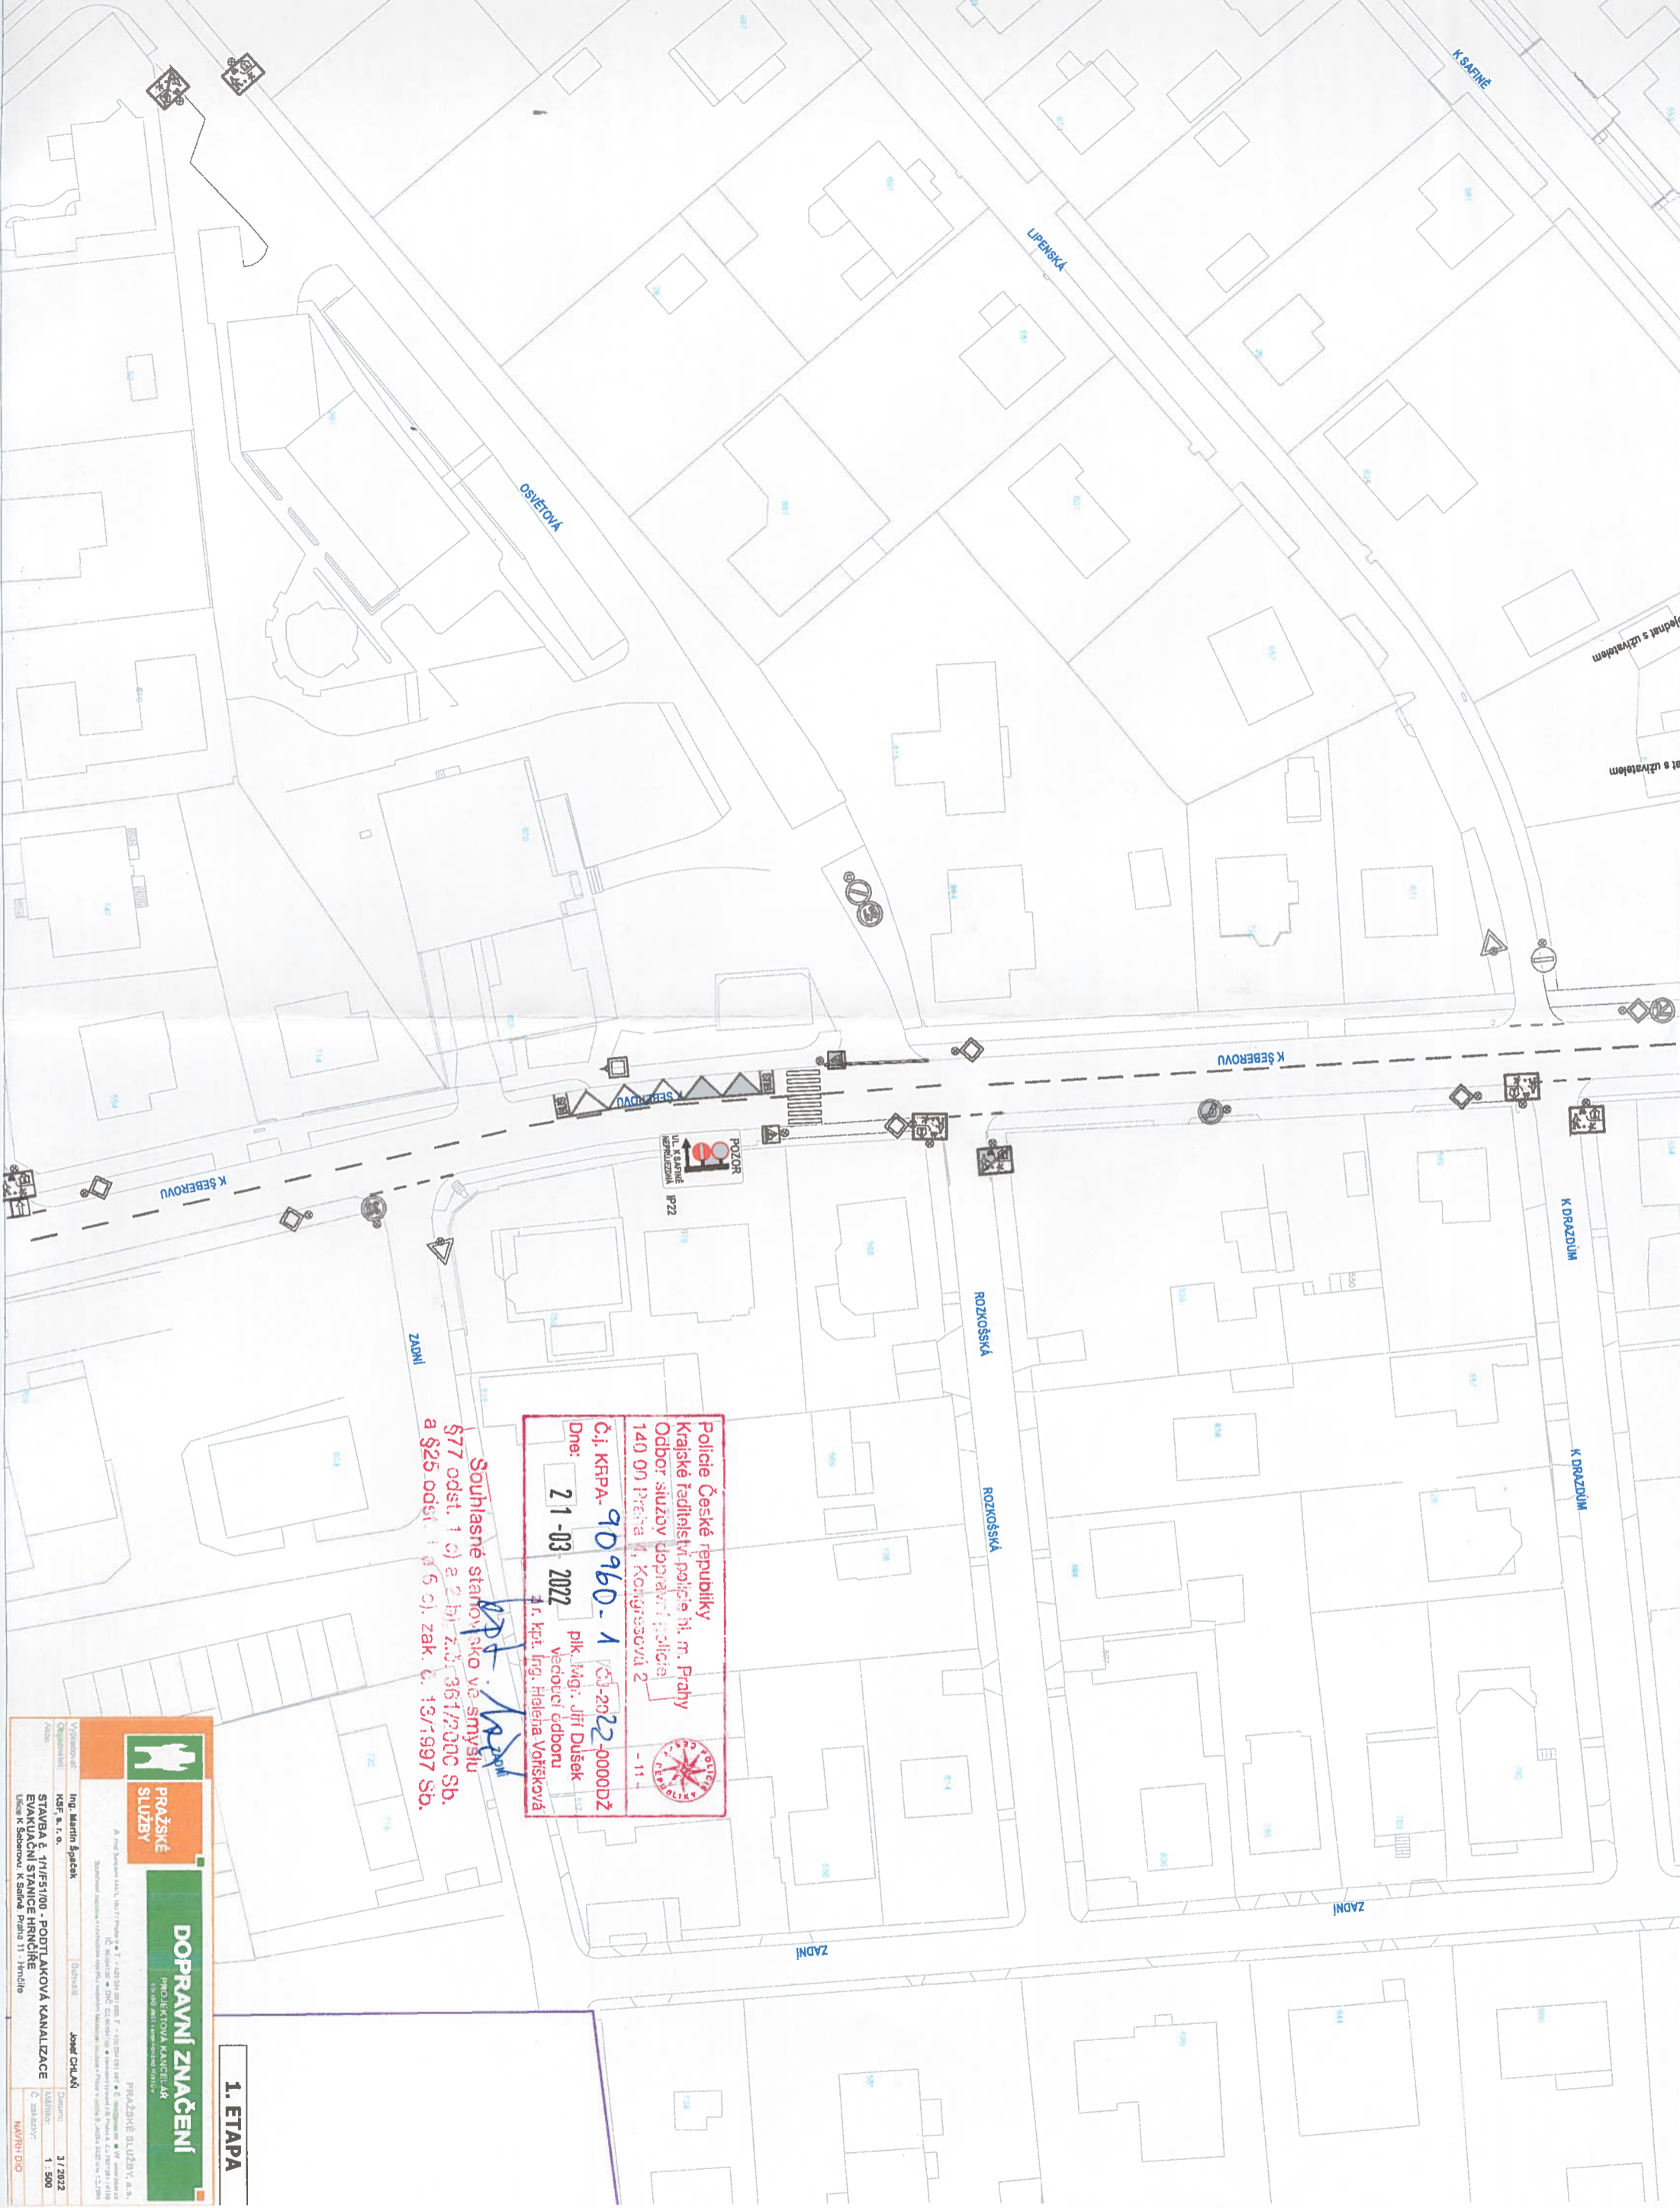


Souhlasné stanovisko ve smyslu
 §77 odst. 1 c) a 2. b) z.č. 1361/2000 Sb.
 a §25 odst. 1 a 6 c) zák. č. 13/1997 Sb.

POLICE ČESKÉ REPUBLIKY
 Krajské ředitelství policie hl. m. Prahy
 Odbor služeb dopravní policie
 140 00 Praha 4, Kongresová 2
 - 11 -
 Č. j. KRPA- 90960-1 / 23-2022-0000DZ
 Dne: 21-03-2022
 plk. Mgr. Jiří Dušek
 vedoucí odboru
 A. r. kpt. Ing. Hlajena Votřísková



1. ETAPA

PRAŽSKÉ SILUŽBY PROJEKTOVÁ KANCELÁŘ s.r.o.		DOPRAVNÍ ZNAČENÍ PROJEKTOVÁ KANCELÁŘ s.r.o.	
Vytvořeno ať: Autor:	Ing. Martin Špaček KAF, s. r. o.	Datum: Měřítko: Č. zakázky:	3 / 2022 1 : 500 NÁVRH DČO
STAVBA & TVRZENÍ - PODTLAKOVÁ KANALIZACE EVAKUAČNÍ STANICE HRNČIČKÉ Ulice K Šebrovu K Sádla Praha 11 - Hlčivice			

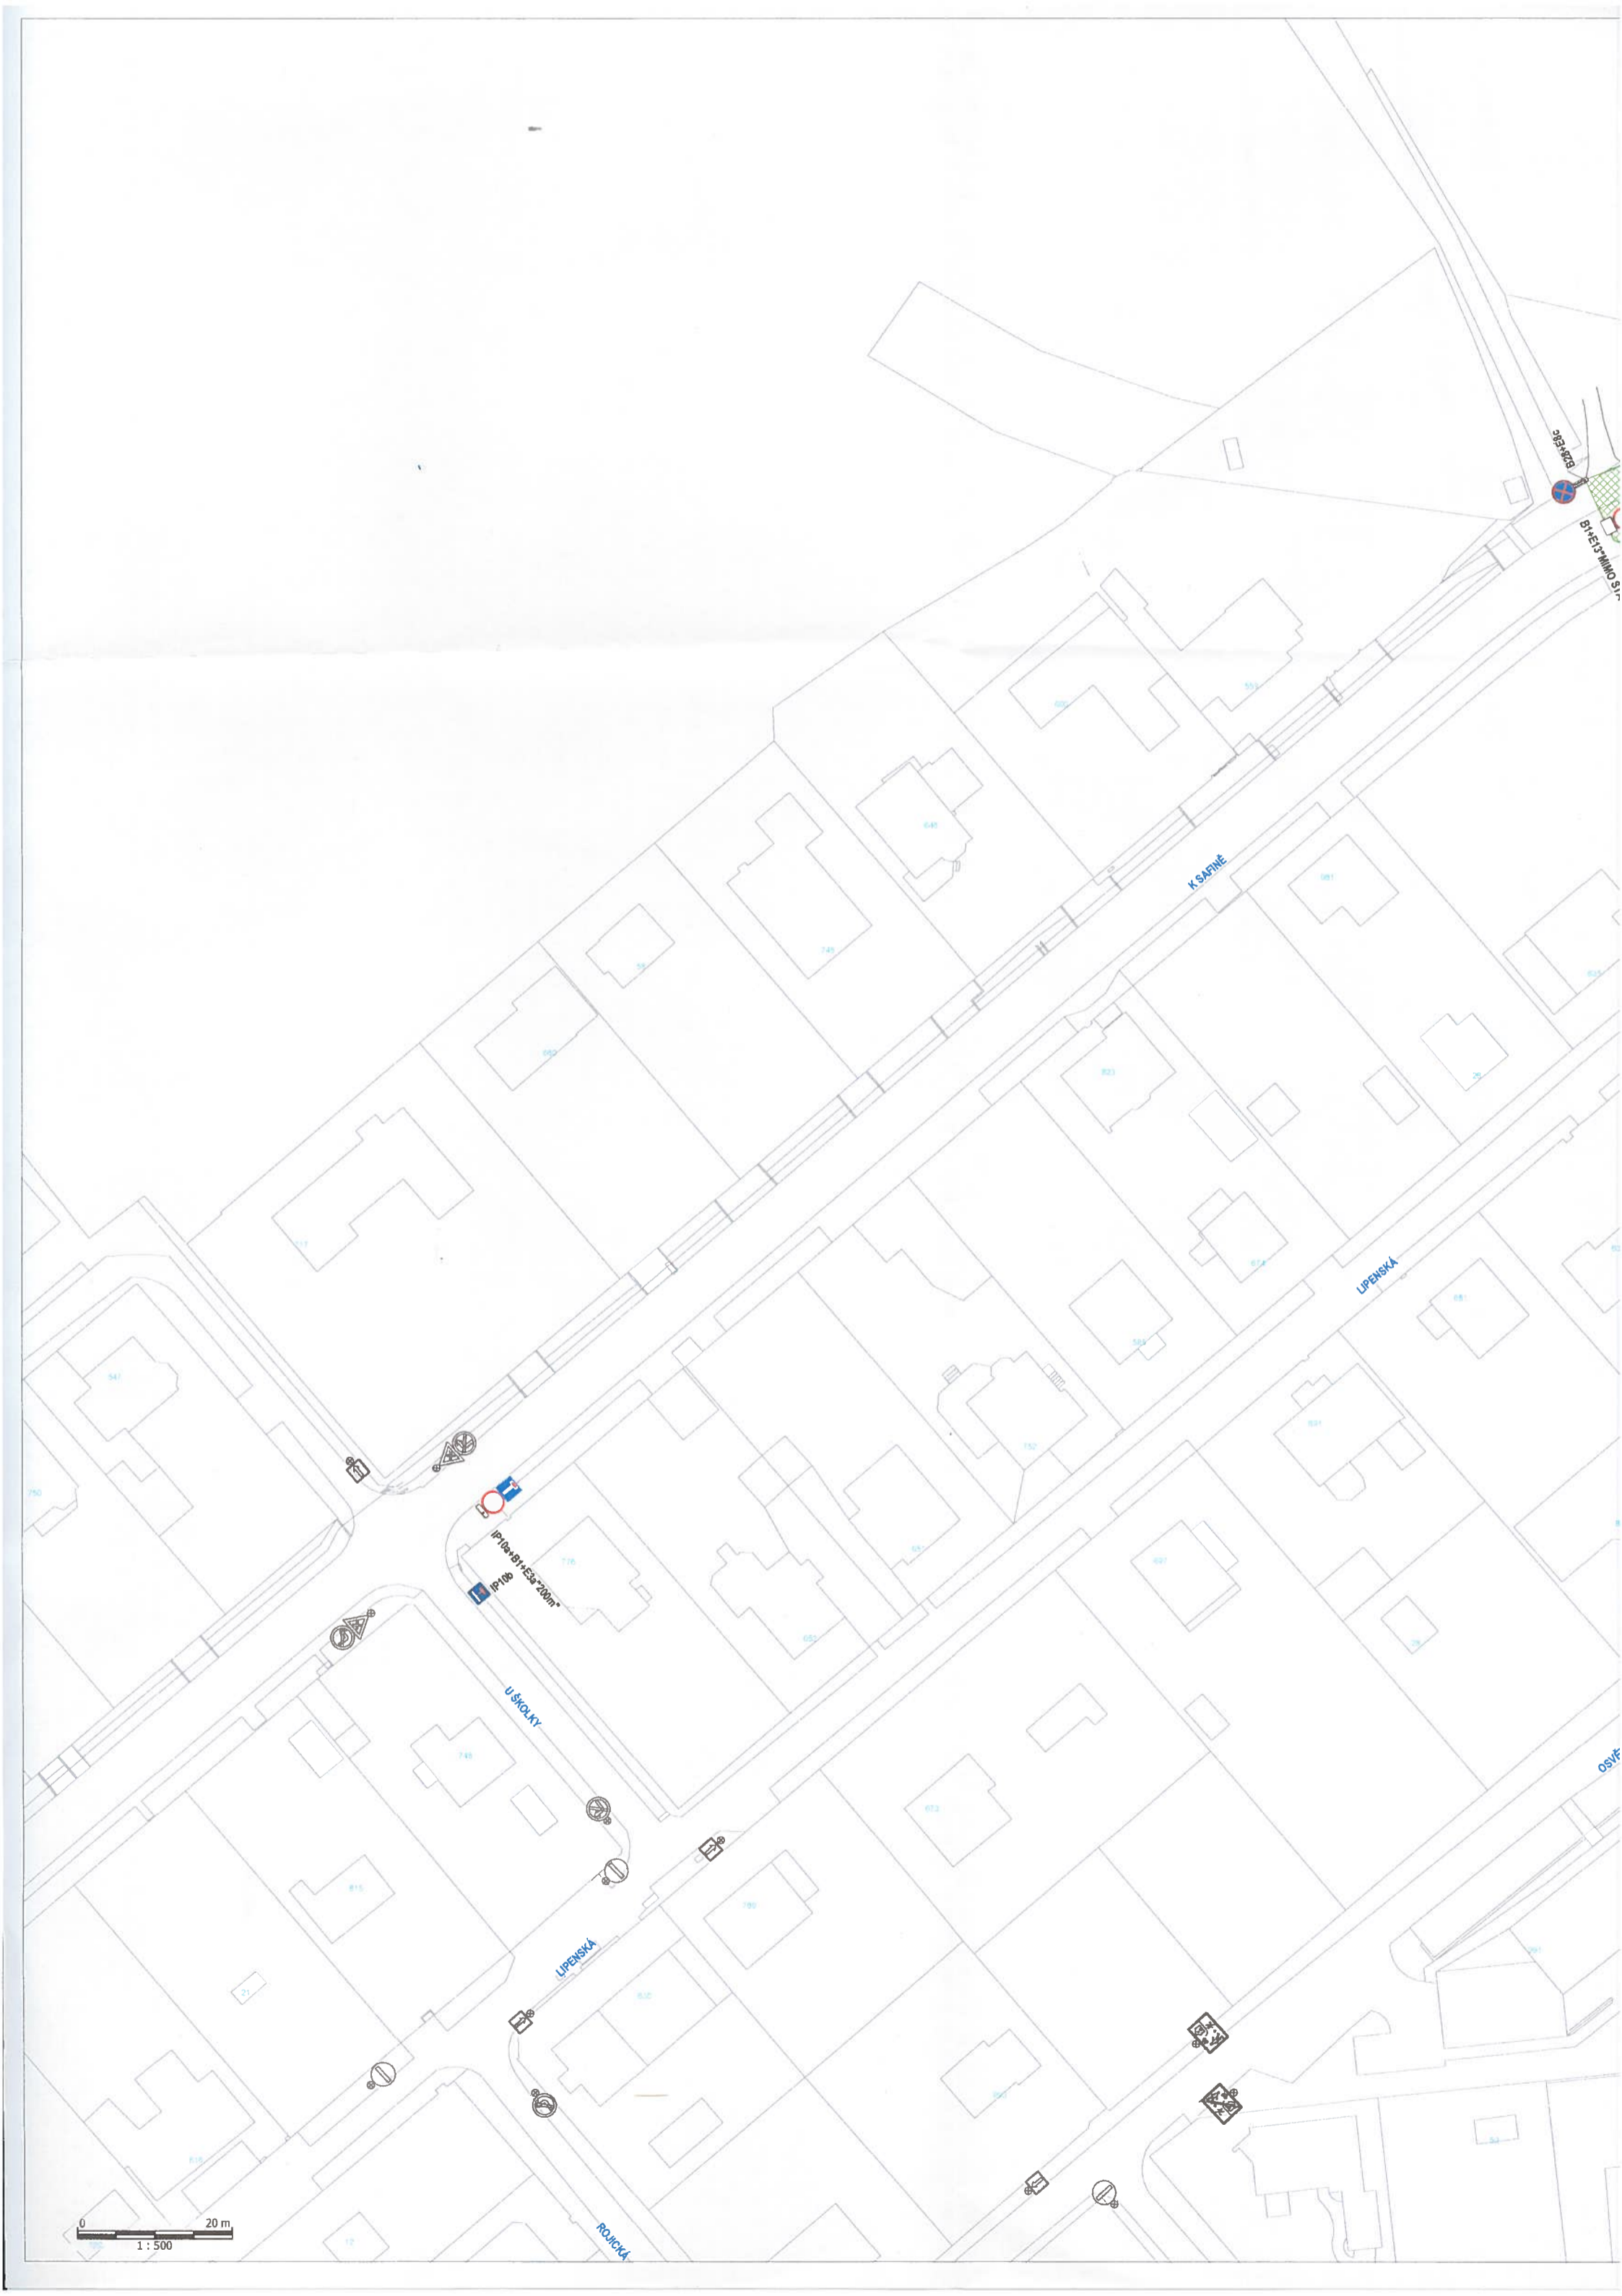

0 20 m
1 : 500