


POZNÁMKA - ZNAČKY ZABRANA - SE UMÍSTÍ BEZPROSTŘEDNĚ K VÝKOPU NEBO KE STAVENÍMU ZABORU
 - VELIKOST ZNAČEK NEODPOVÍDÁ MĚŘÍTKU
 - POČET ZNAČEK ZABRANA NEODPOVÍDÁ SKUTEČNOSTI

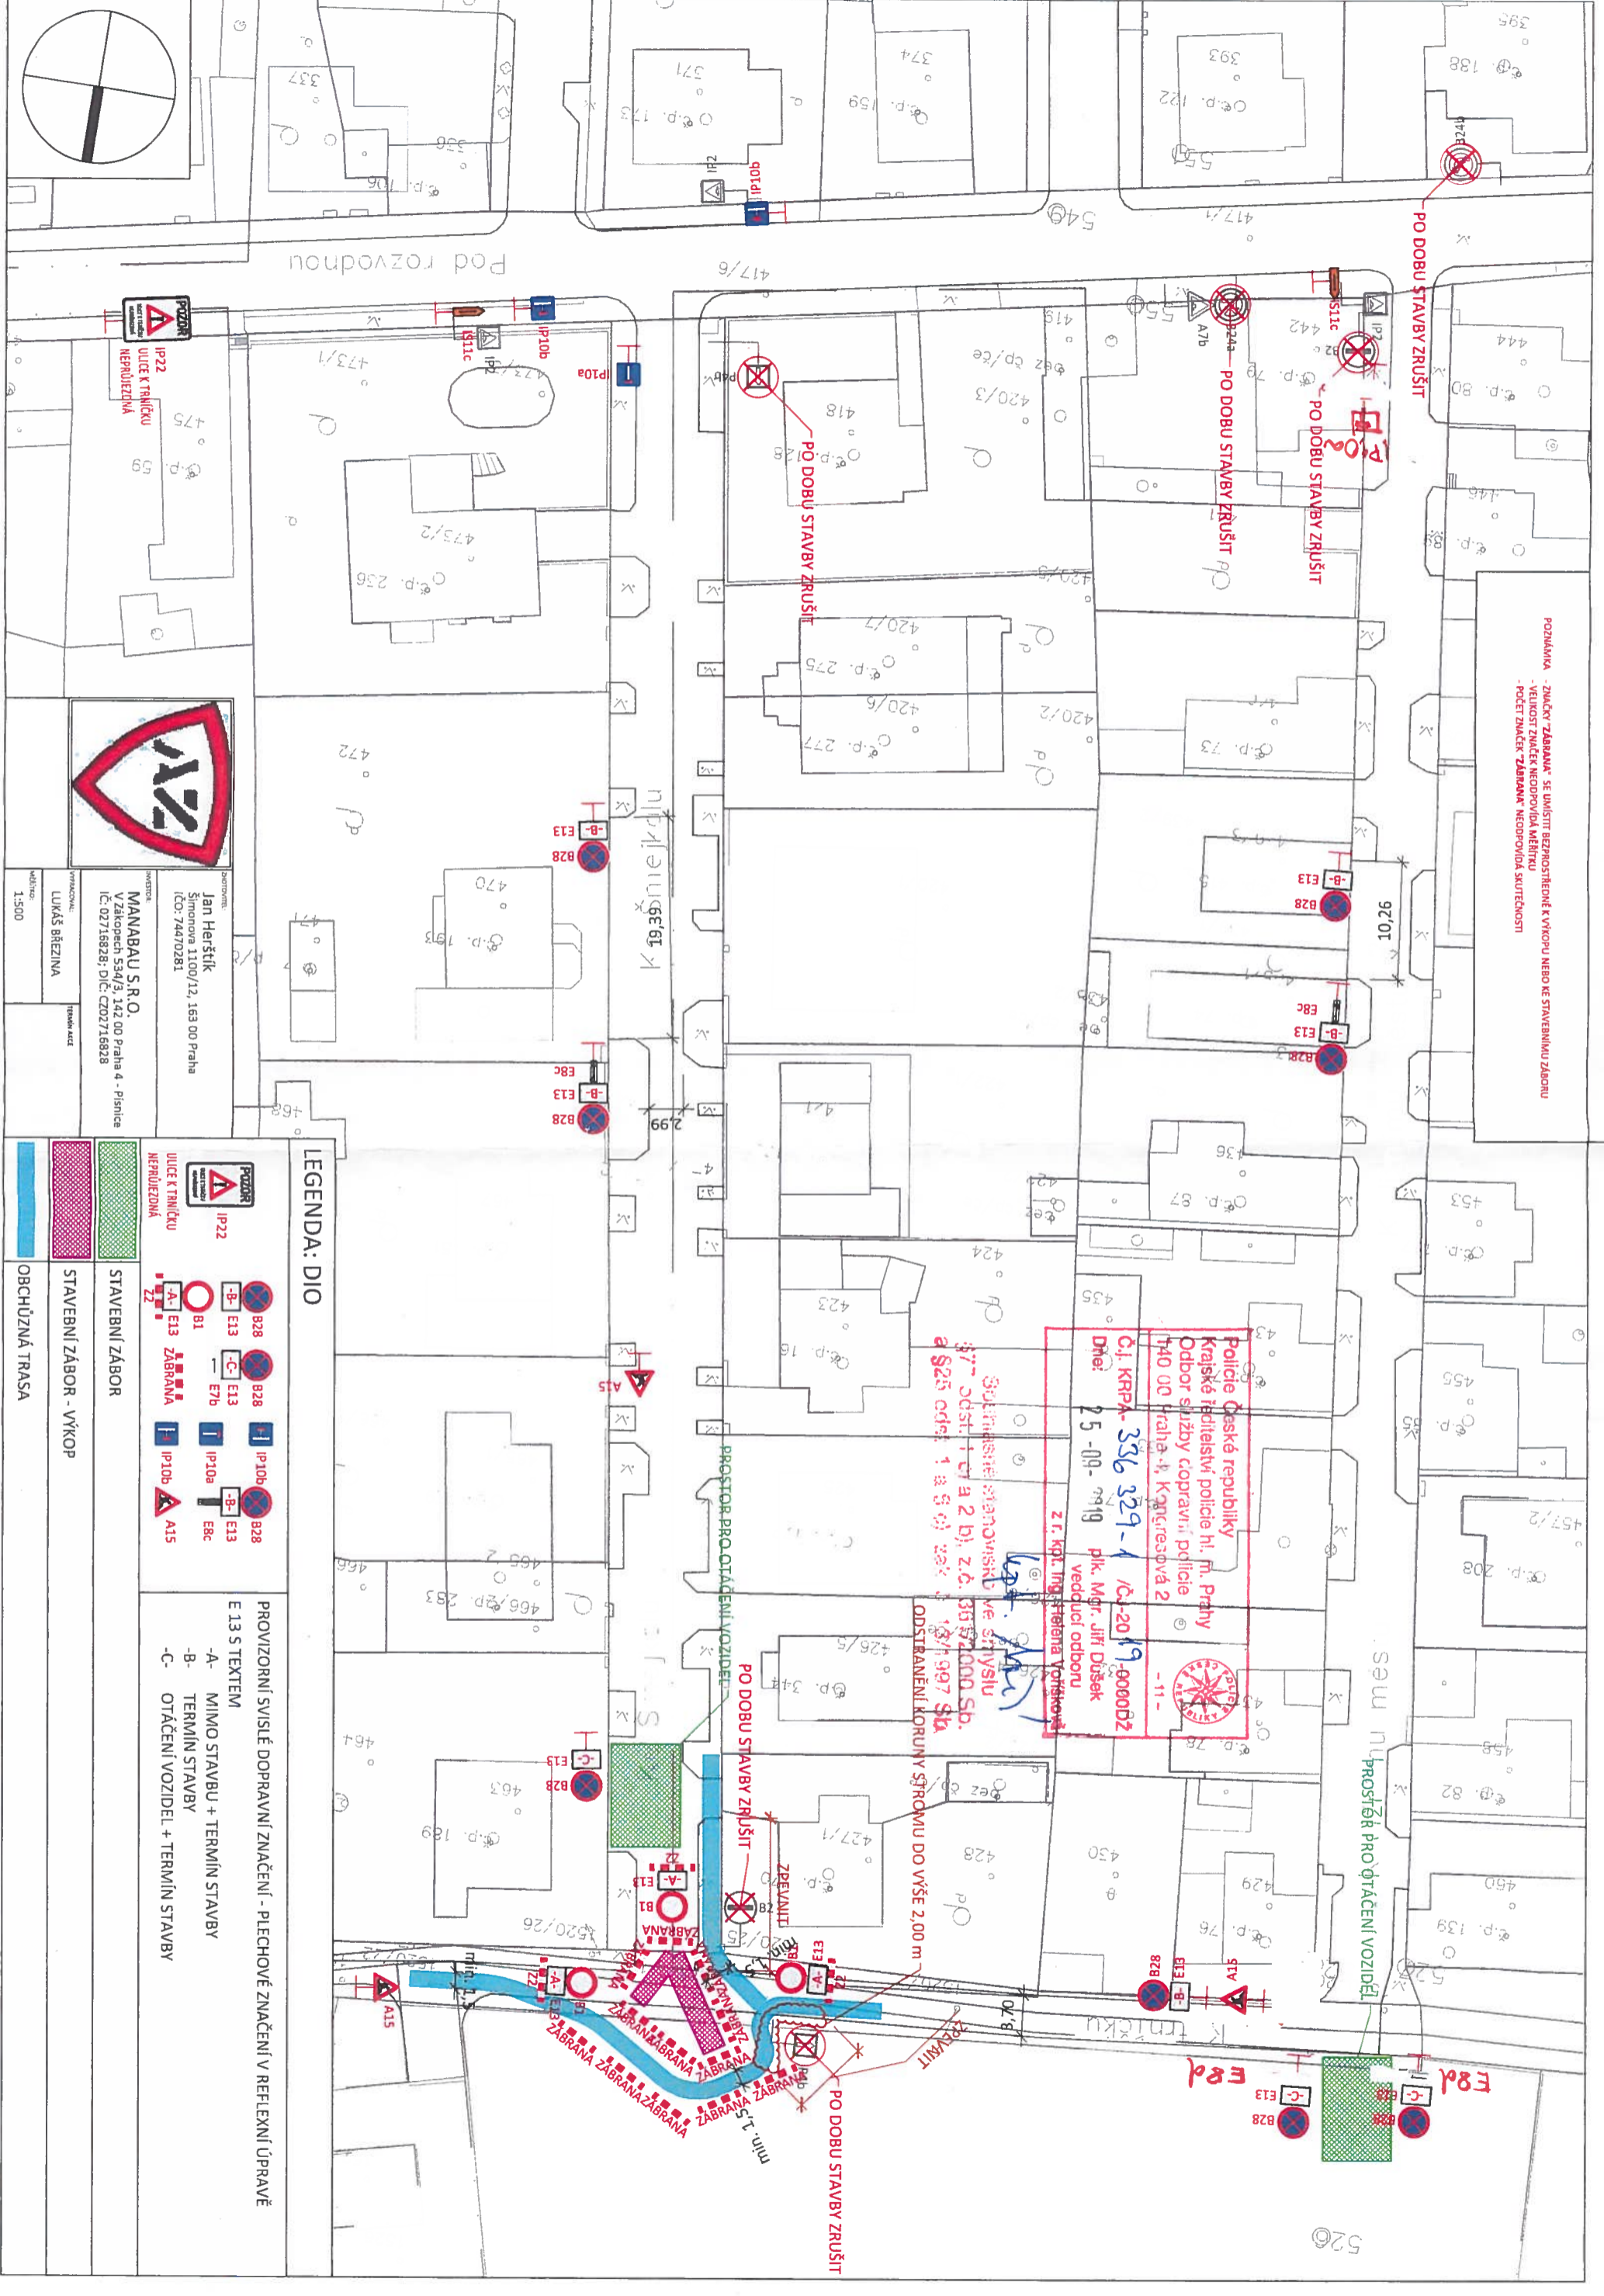

Police České republiky
 Krajské ředitelství policie hl. m. Prahy
 Odbor služby copravní policie
 140 00 Praha 4, Křetěšová 2
 Čj. KRPA-336 329-1 /Č-2019-00000BZ
 Dne: 25-09-2019
 plk. Mgr. Jiří Dušek
 vedoucí odboru
 z ř. kpt. Ing. Petra Votková

Souhlasné stanovisko ve smyslu § 77 odst. 1 a 2 b), z.č. 35/2000 Sb. a § 25 odst. 1 a 2 b) z.č. 187/1997 Sb. ODSTRANĚNÍ KORUNY STROMU DO VŠE 2,00 m

LEGENDA: DIO

	B28		E13		E7b		E8c		B1		A15	PROVIZORNÍ SVISLÉ DOPRAVNÍ ZNAČENÍ - PLECHOVÉ ZNAČENÍ V REFLEXNÍ ÚPRAVĚ
	IP22		IP10b		IP10a		A7b		A7c		A7d	
	ZABRANA		MIMO STAVBU + TERMÍN STAVBY		TERMÍN STAVBY		OTÁČENÍ VOZIDEL + TERMÍN STAVBY					

MANABAU S.R.O.
 V Zákopcech 534/3, 142 00 Praha 4 - Písnice
 IČ: 027158928; DIČ: CZ027158928
 LUKAŠ BŘEZINA
 1:500

