


**Legenda:**

- Stávající dopravní značení
- Provizorní dopravní značení
- E 13: datum záboru
- Výkop pro kabel
- Zabraná část
- Prékop po polovinách
- Sloup veřejného osvětlení
- Zabraná Z2
- Přechodová lávka pro pěší

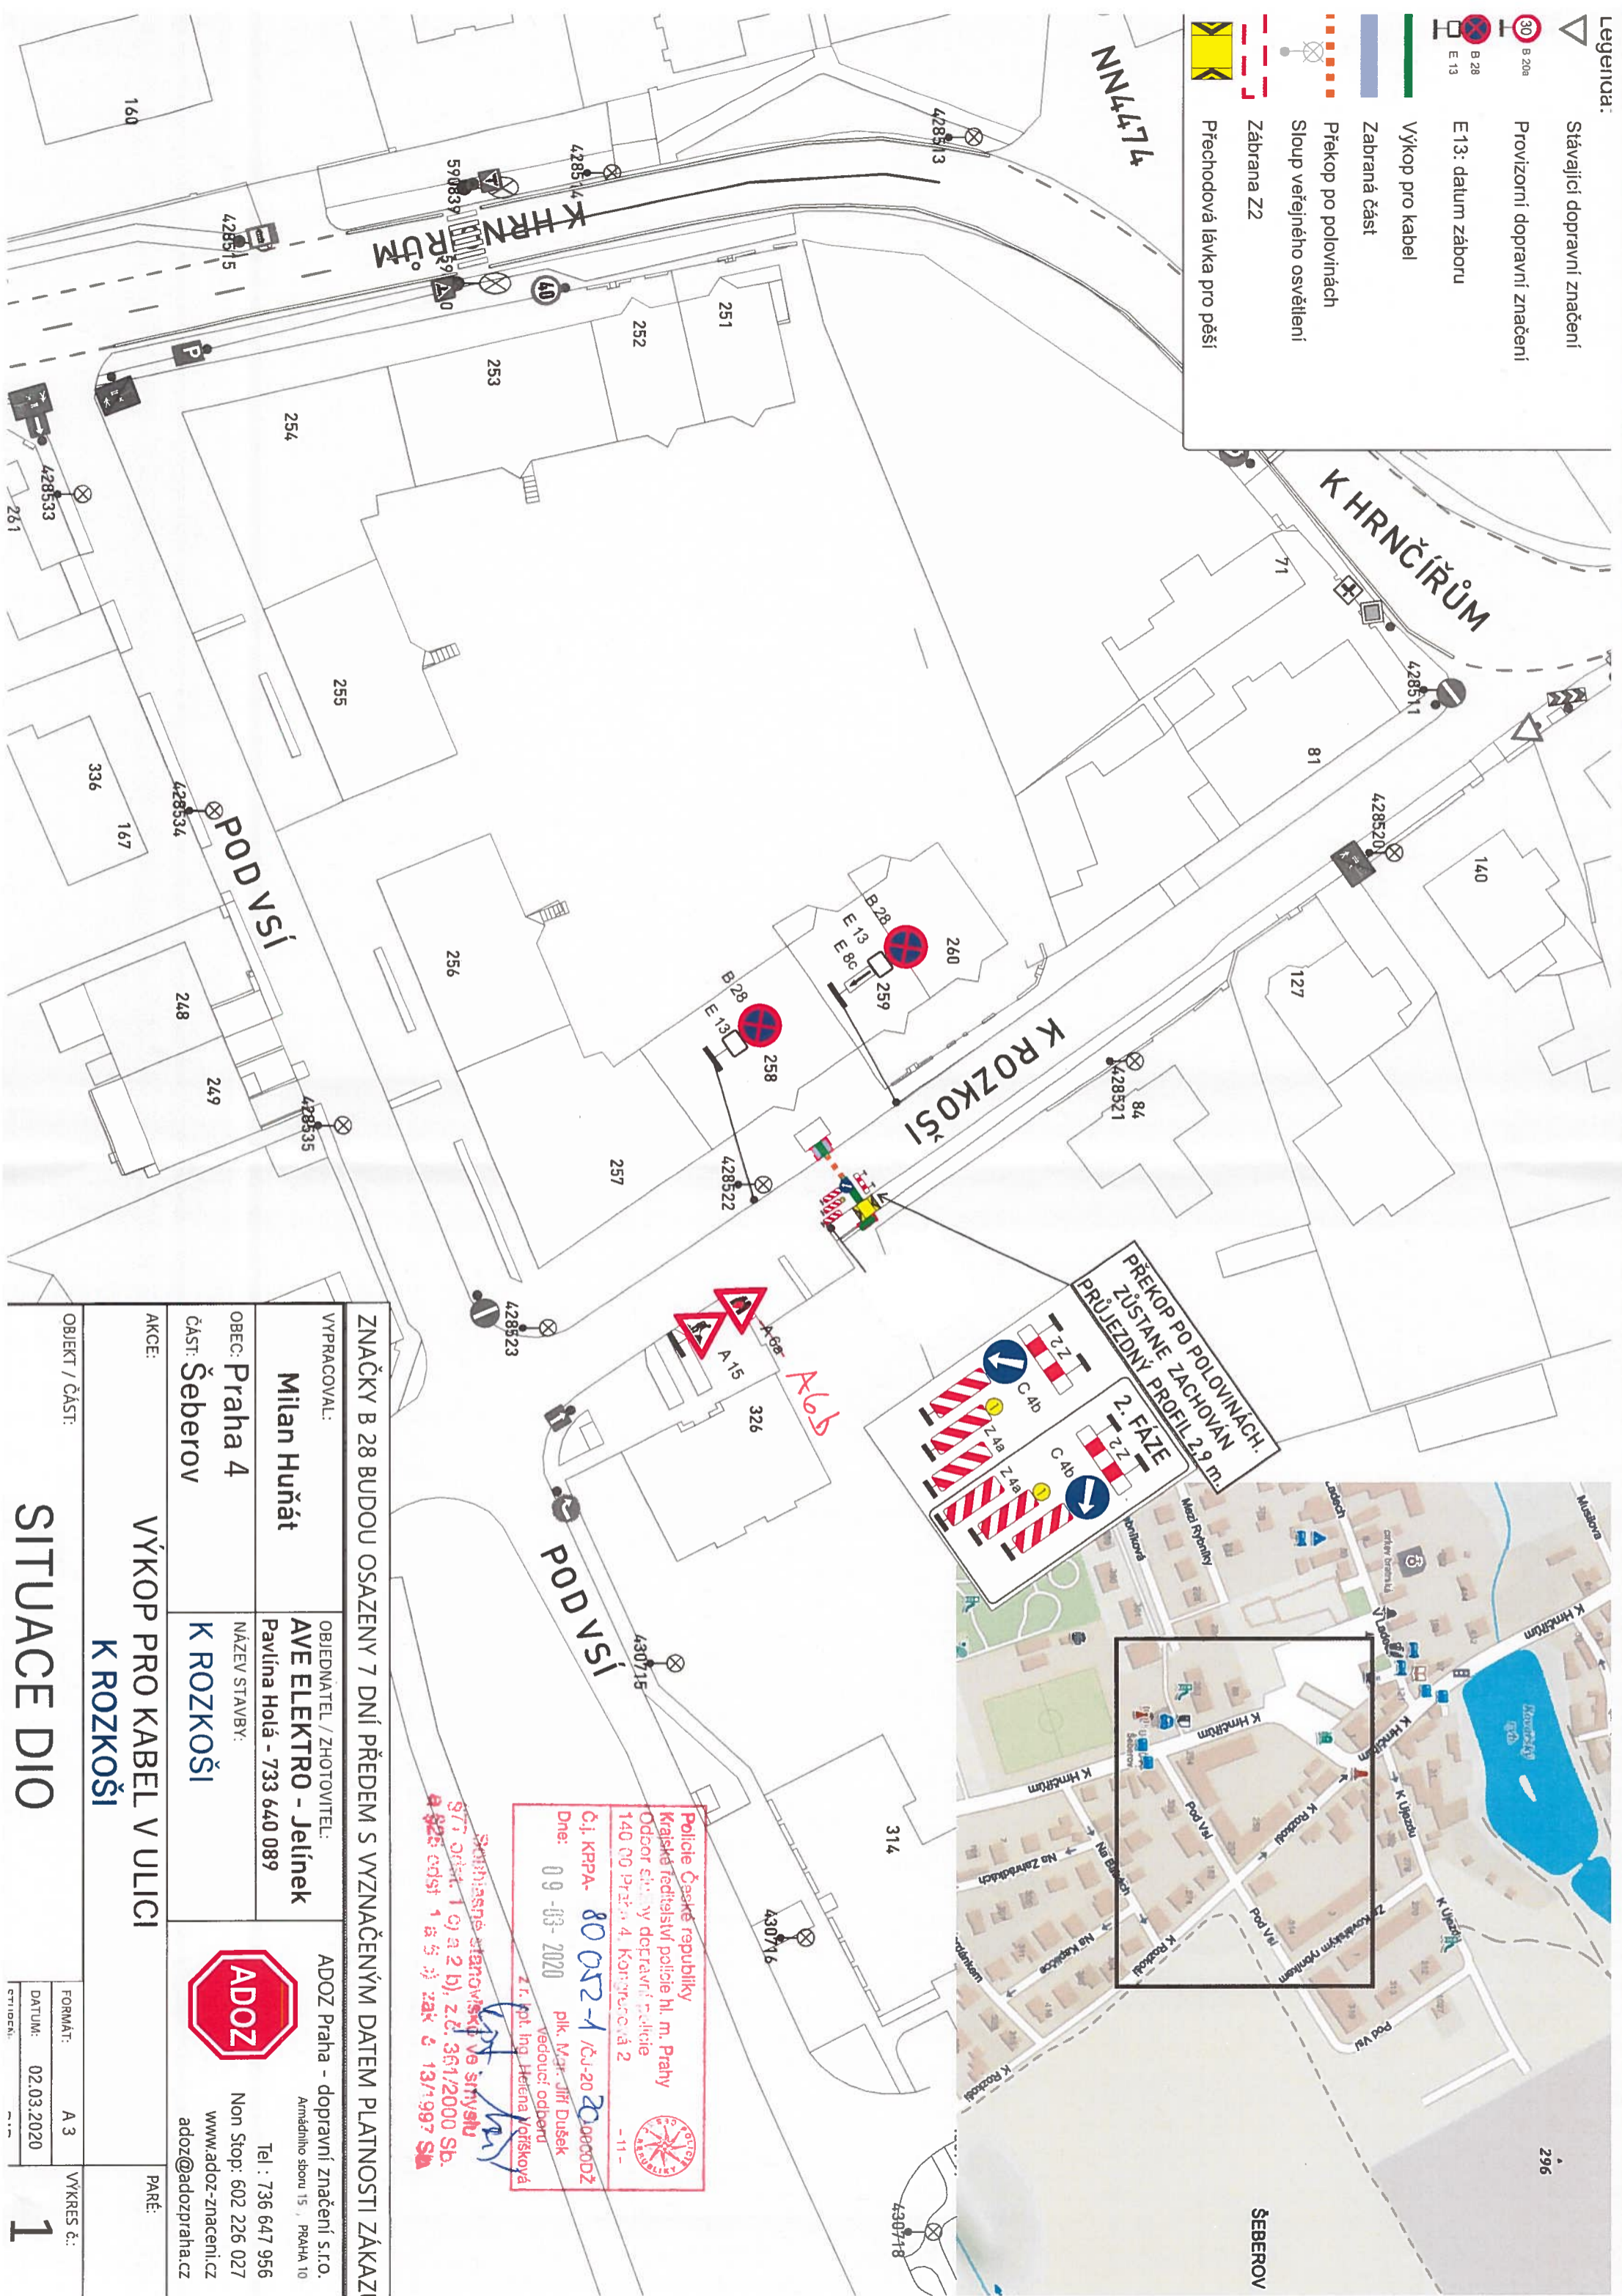

ZNAČKY B 28 BUDOU OSAZENY 7 DNÍ PŘEDEM S VYZNAČENÝM DATUM PLATNOSTI ZÁKAZI

VYPRACOVAL: <b>Milan Huňát</b>	OBJEDNATEL / ZHOTOVITEL: <b>AVE ELEKTRO - Jelínek</b> Pavčina Holá - 733 640 089	ADOZ Praha - dopravní značení s.r.o. Armádního sboru 15, PRAHA 10 Tel: 736 647 956 Non Stop: 602 226 027 www.adoz-znacenil.cz adoz@adozpraha.cz
OBEC: Praha 4	NÁZEV STAVBY: <b>K ROZKOŠI</b>	PARÉ:
ČÁST: Šeberov		

**VÝKOP PRO KABEL V ULICI  
K ROZKOŠI**

**SITUACE DIO**

**Police České republiky**  
Krajské ředitelství police hl. m. Prahy  
Oddo. silniční dopravní policie  
140 00 Přest. 4, Konjurská 2  
- 11 -  
C.j. KPRA- 80 052-1 /CJ-20 20000DZ  
Dne: 09-03-2020  
plk. Mgr. Jiří Dušek  
vedoucí oddělení  
Zr. pol. Ing. Helena Voříšková

*Situace stanoviště ve sřezu*  
Sřez odst. 1 (j a 2 b), z.č. 361/2000 Sb.  
a 226 odst. 1 a 5 z.č. 131/997 Sb.



FORMÁT:	A 3	VÝKRES č.:	1
DATUM:	02.03.2020		