
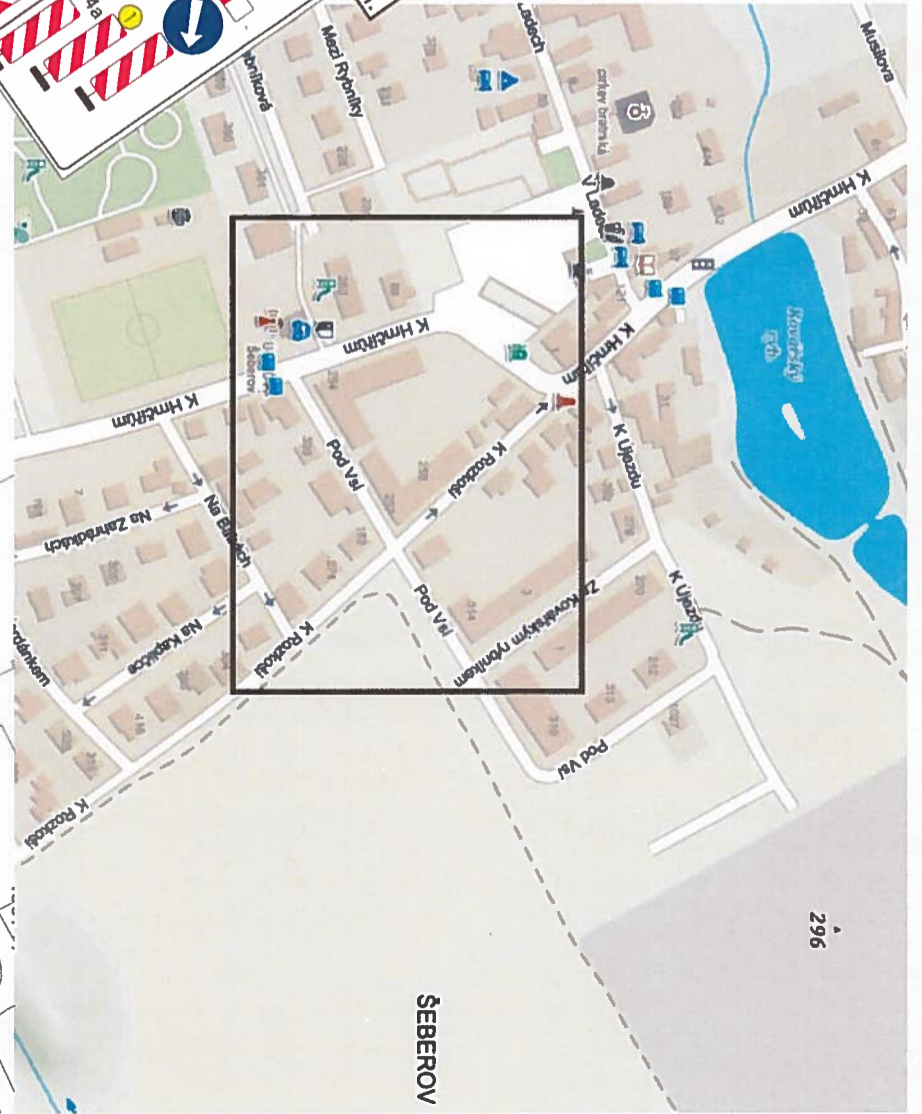
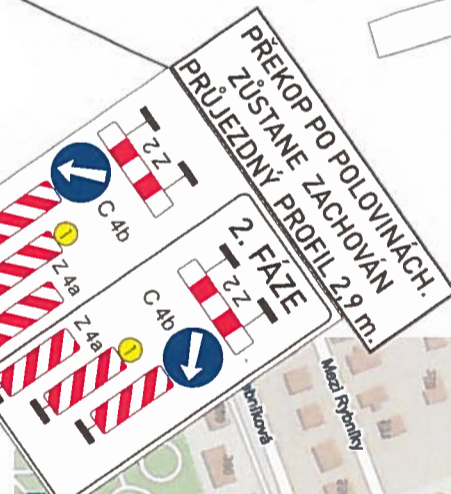


**Legenda:**

	Stávající dopravní značení
	Provizorní dopravní značení
	E 13: datum záboru
	Výkop pro kabel
	Zabraná část
	Prékop po polovinách
	Sloup veřejného osvětlení
	Zabrana Z2
	Přechodová lávka pro pěší

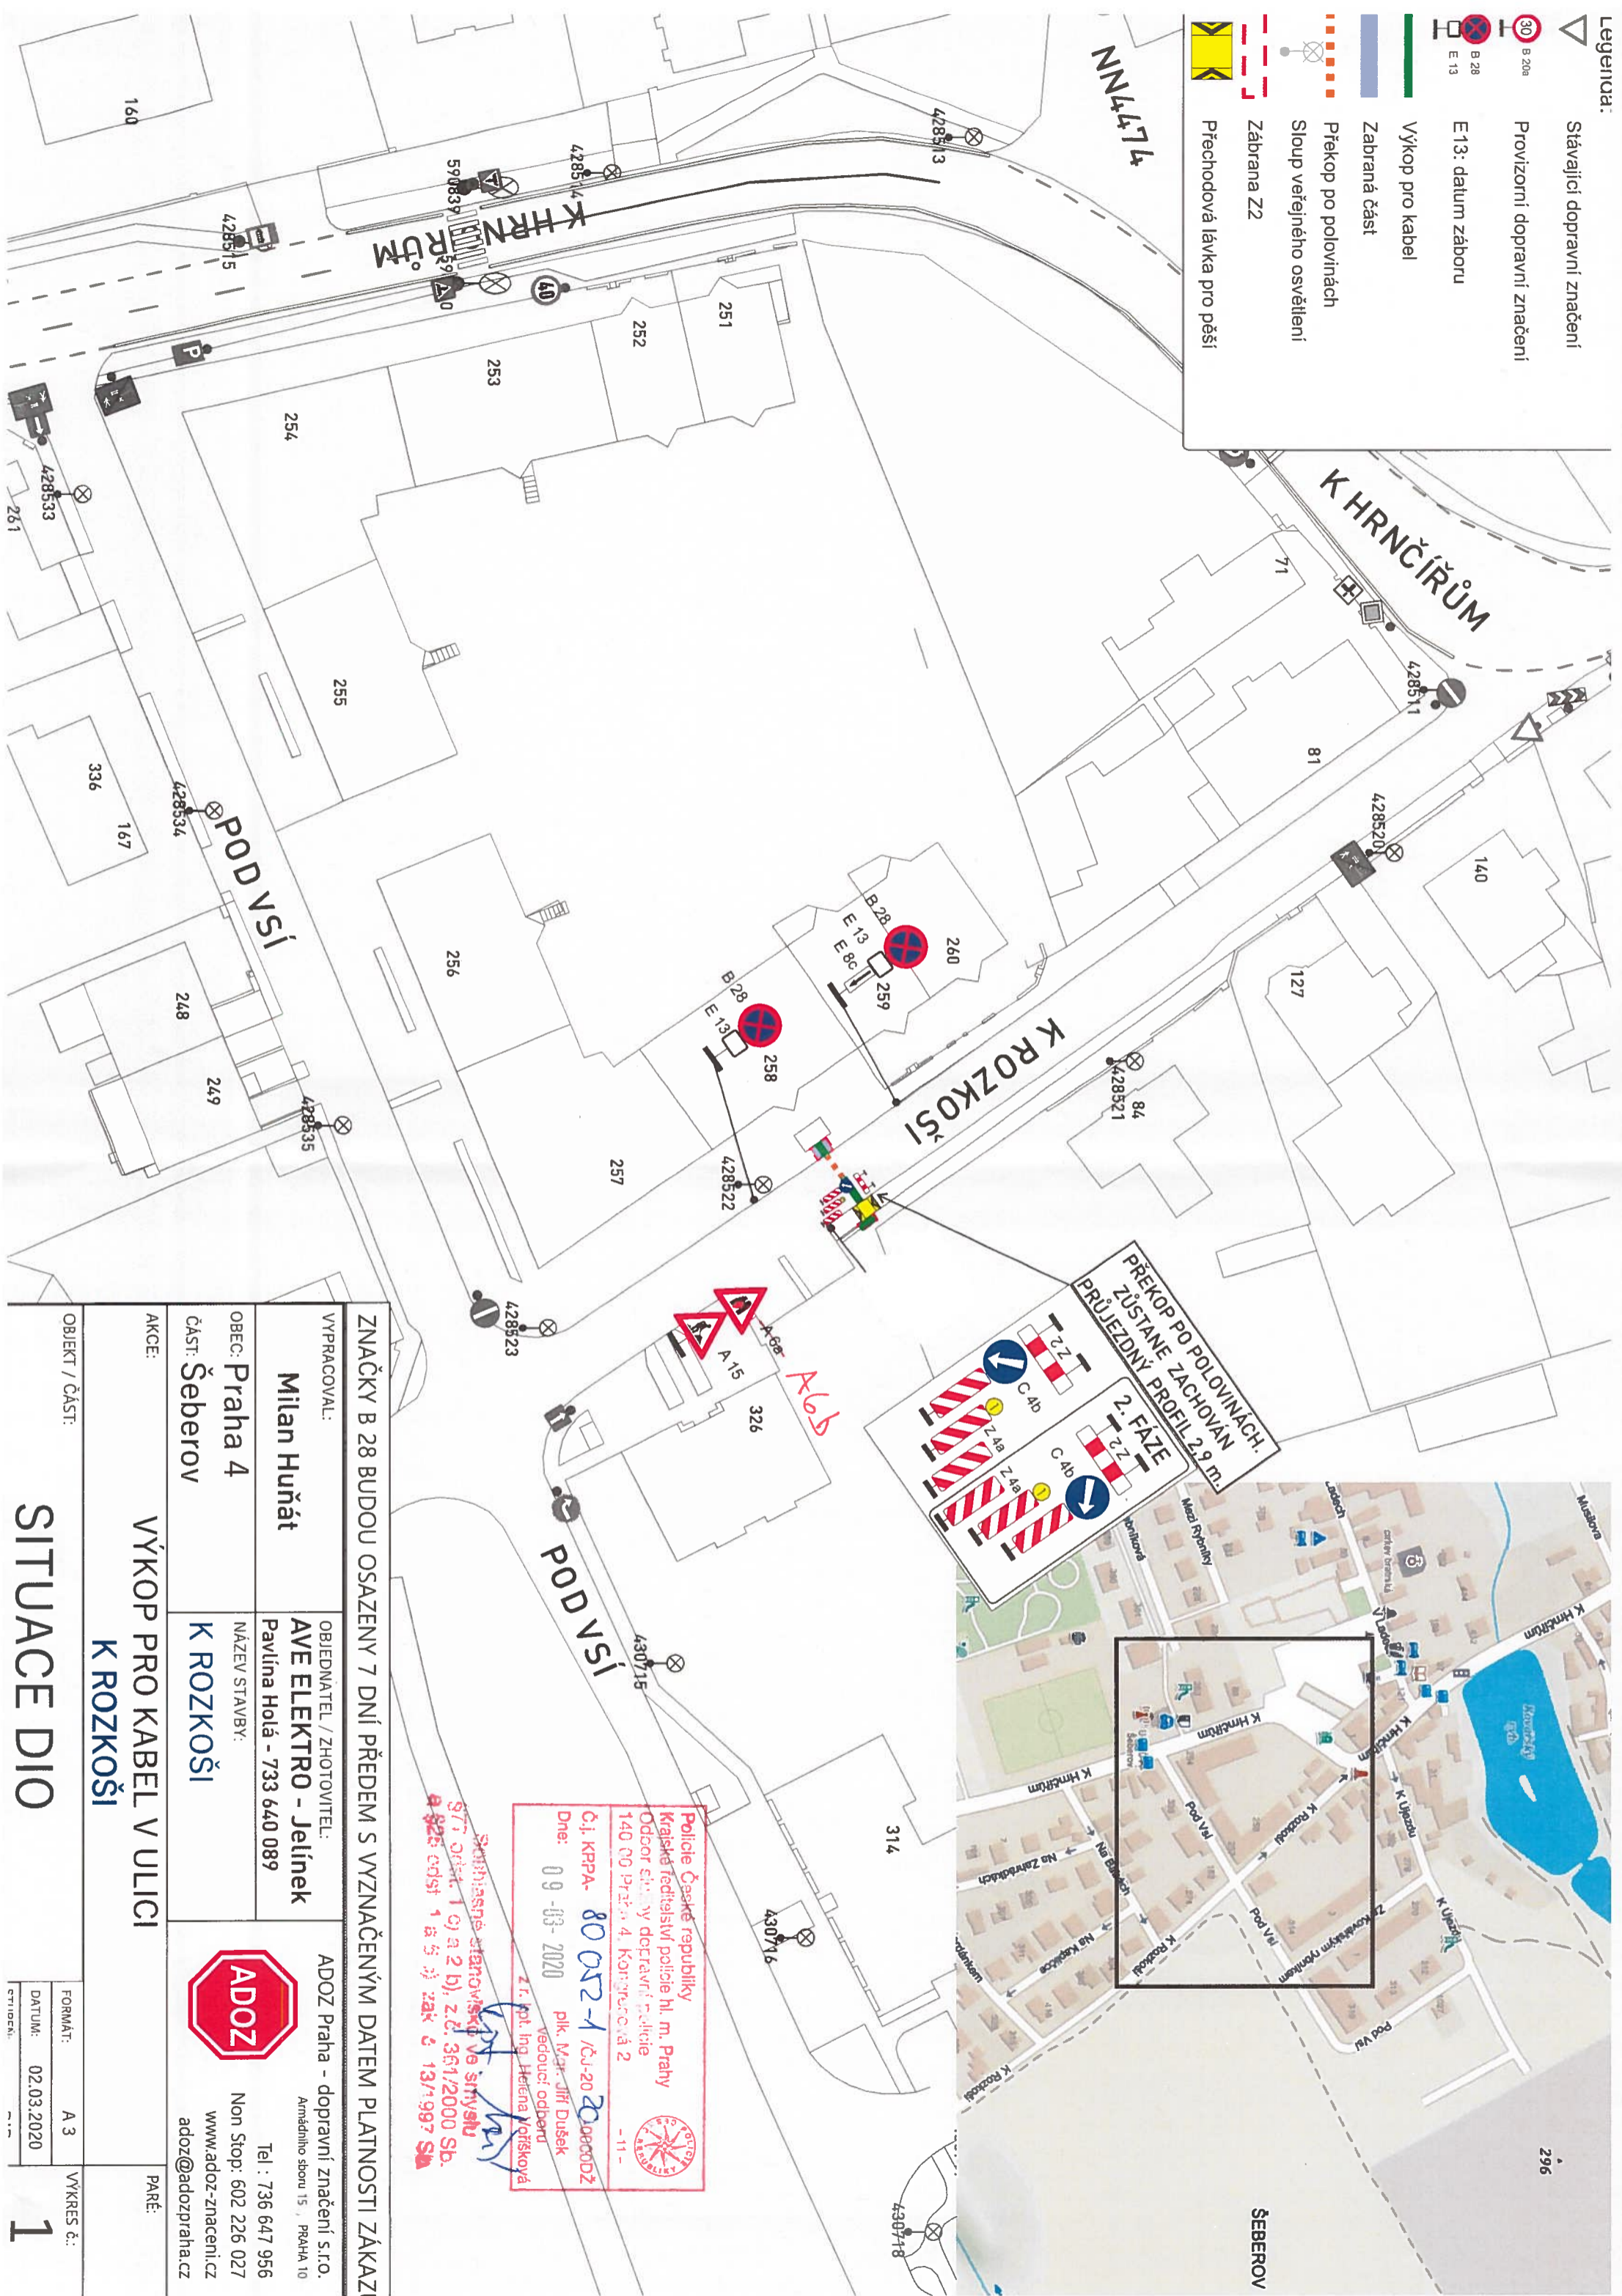

**Police České republiky**  
 Krajské ředitelství police hl. m. Prahy  
 Oddo. silniční dopravní policie  
 140 00 Praha 4, Koněpruská 2  
 - 11 -  
 C.j. KPPA- 80 052-1 /č.j. 20 20000DZ  
 Dne: 09-03-2020  
 plk. Mgr. Jiří Dušek  
 vedoucí oddělení  
 Z.r. pod. Ing. Helena Voříšková

*Sčítací staniční ve sítě  
 S77 část 1 (a 2 b), z.č. 361/2000 Sb.  
 a 226 část 1 a 5 z.č. 13/1997 Sb.*

**ZNAČKY B 28 BUDOU OSAZENY 7 DNÍ PŘEDEM S VYZNAČENÝM DATEM PLATNOSTI ZÁKAZI**

VYPRACOVAL: <b>Milan Huňát</b>	OBJEDNATEL / ZHOTOVITEL: <b>AVE ELEKTRO - Jelínek</b> Pavčina Holá - 733 640 089	ADOPZ Praha - dopravní značení s.r.o. Armádního sboru 15, PRAHA 10 Tel : 736 647 956 Non Stop: 602 226 027 www.adoz-znacenil.cz adoz@adopraha.cz
OBEC: Praha 4	NÁZEV STAVBY: <b>K ROZKOŠI</b>	PARÉ:
ČÁST: Šeberov		

**VÝKOP PRO KABEL V ULICI K ROZKOŠI**

**SITUACE DIO**

OBJEKT / ČÁST: **1**

FORMÁT: A 3  
 DATUM: 02.03.2020  
 VÝKRES č.: **1**