



Obratiště školního BUS v Hmčičích

Situace M 1 : 500

Police České republiky
Krajská policie hl. m. Prahy
Otdor služeb dopravní policie
140 00 Praha 4, Kaspříkova 2
Č.j. KRPFA-318 386-13 / OJ-2021-0000DŽ
Dne: 17.05.2022
Mgr. Jirí Dušek
ředitel odboru
z. r. l. Ing. Jitka Voříšková

Souhlasné stanovisko ve smyslu §77 odst. 1 c) a 2 b), z.č. 361/2000 Sb. a §25 odst. 1 a b) et. zak. č. 13/1997 Sb.

doplnit V2b žluté
v délce 21 m


úprava zelené pro
přejezd BUS

Zast. BUS "Hmčiče"
lin. 326, 327

ZA JEDNOTOU

U ROZKOŠE

K ŠEBEROVU

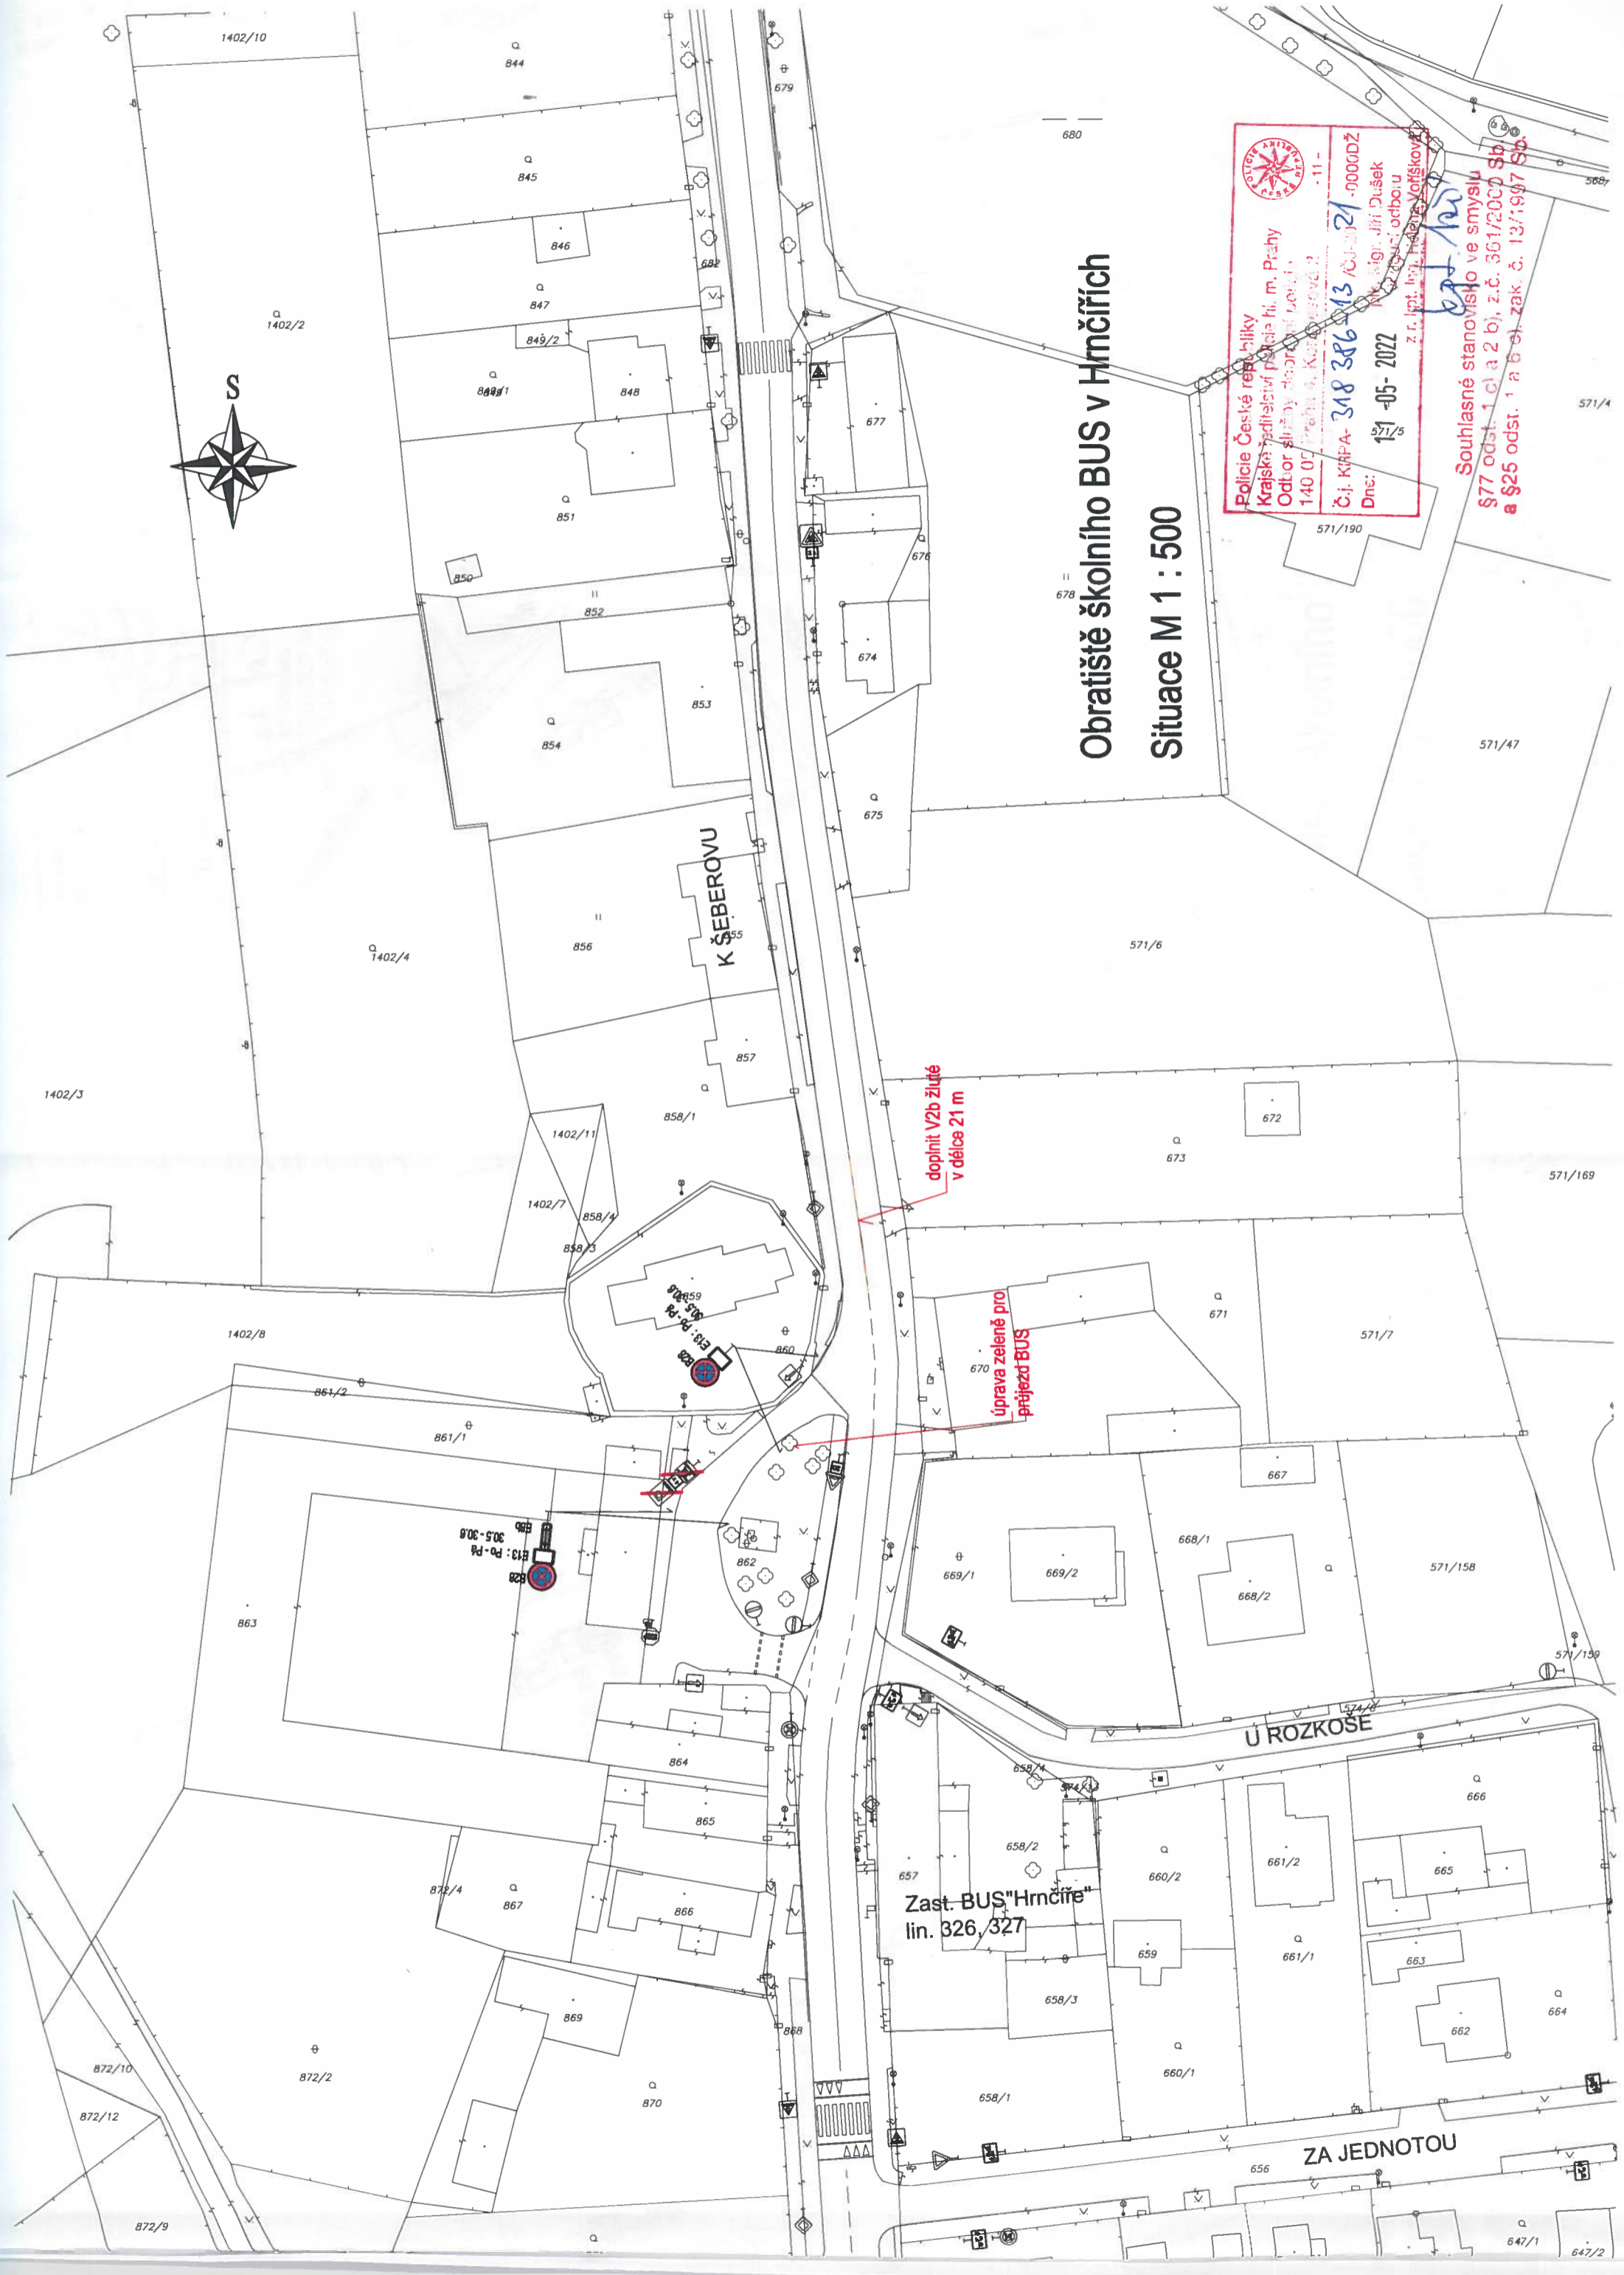

Zast. BUS "V Ladecké" lin. 326, 327, 328


Zast. BUS lin. 165, 326, 327, 328

Policejní úřad Praha 4
Krajské ředitelství policie hl. m. Prahy
Odbor služeb dopravní policie
140 00 Praha 4, Křižkova 2
Č.j. KRPA-318-306-13/ČJ-2024-00000Z
Dneš: 1-05-2022
pik. Mgr. Jiří Šušek
vedoucí odboru
z. r. Mgr. Ing. Helena Voříšková

Souhlasné stanovisko ze smyslu §77 odst. 1 a 2 b), z.č. 361/2000 Sb. a §25 odst. 1 HRNČŘUM

Obratiště školního BUS v Šeberově

Situace M 1 : 1000

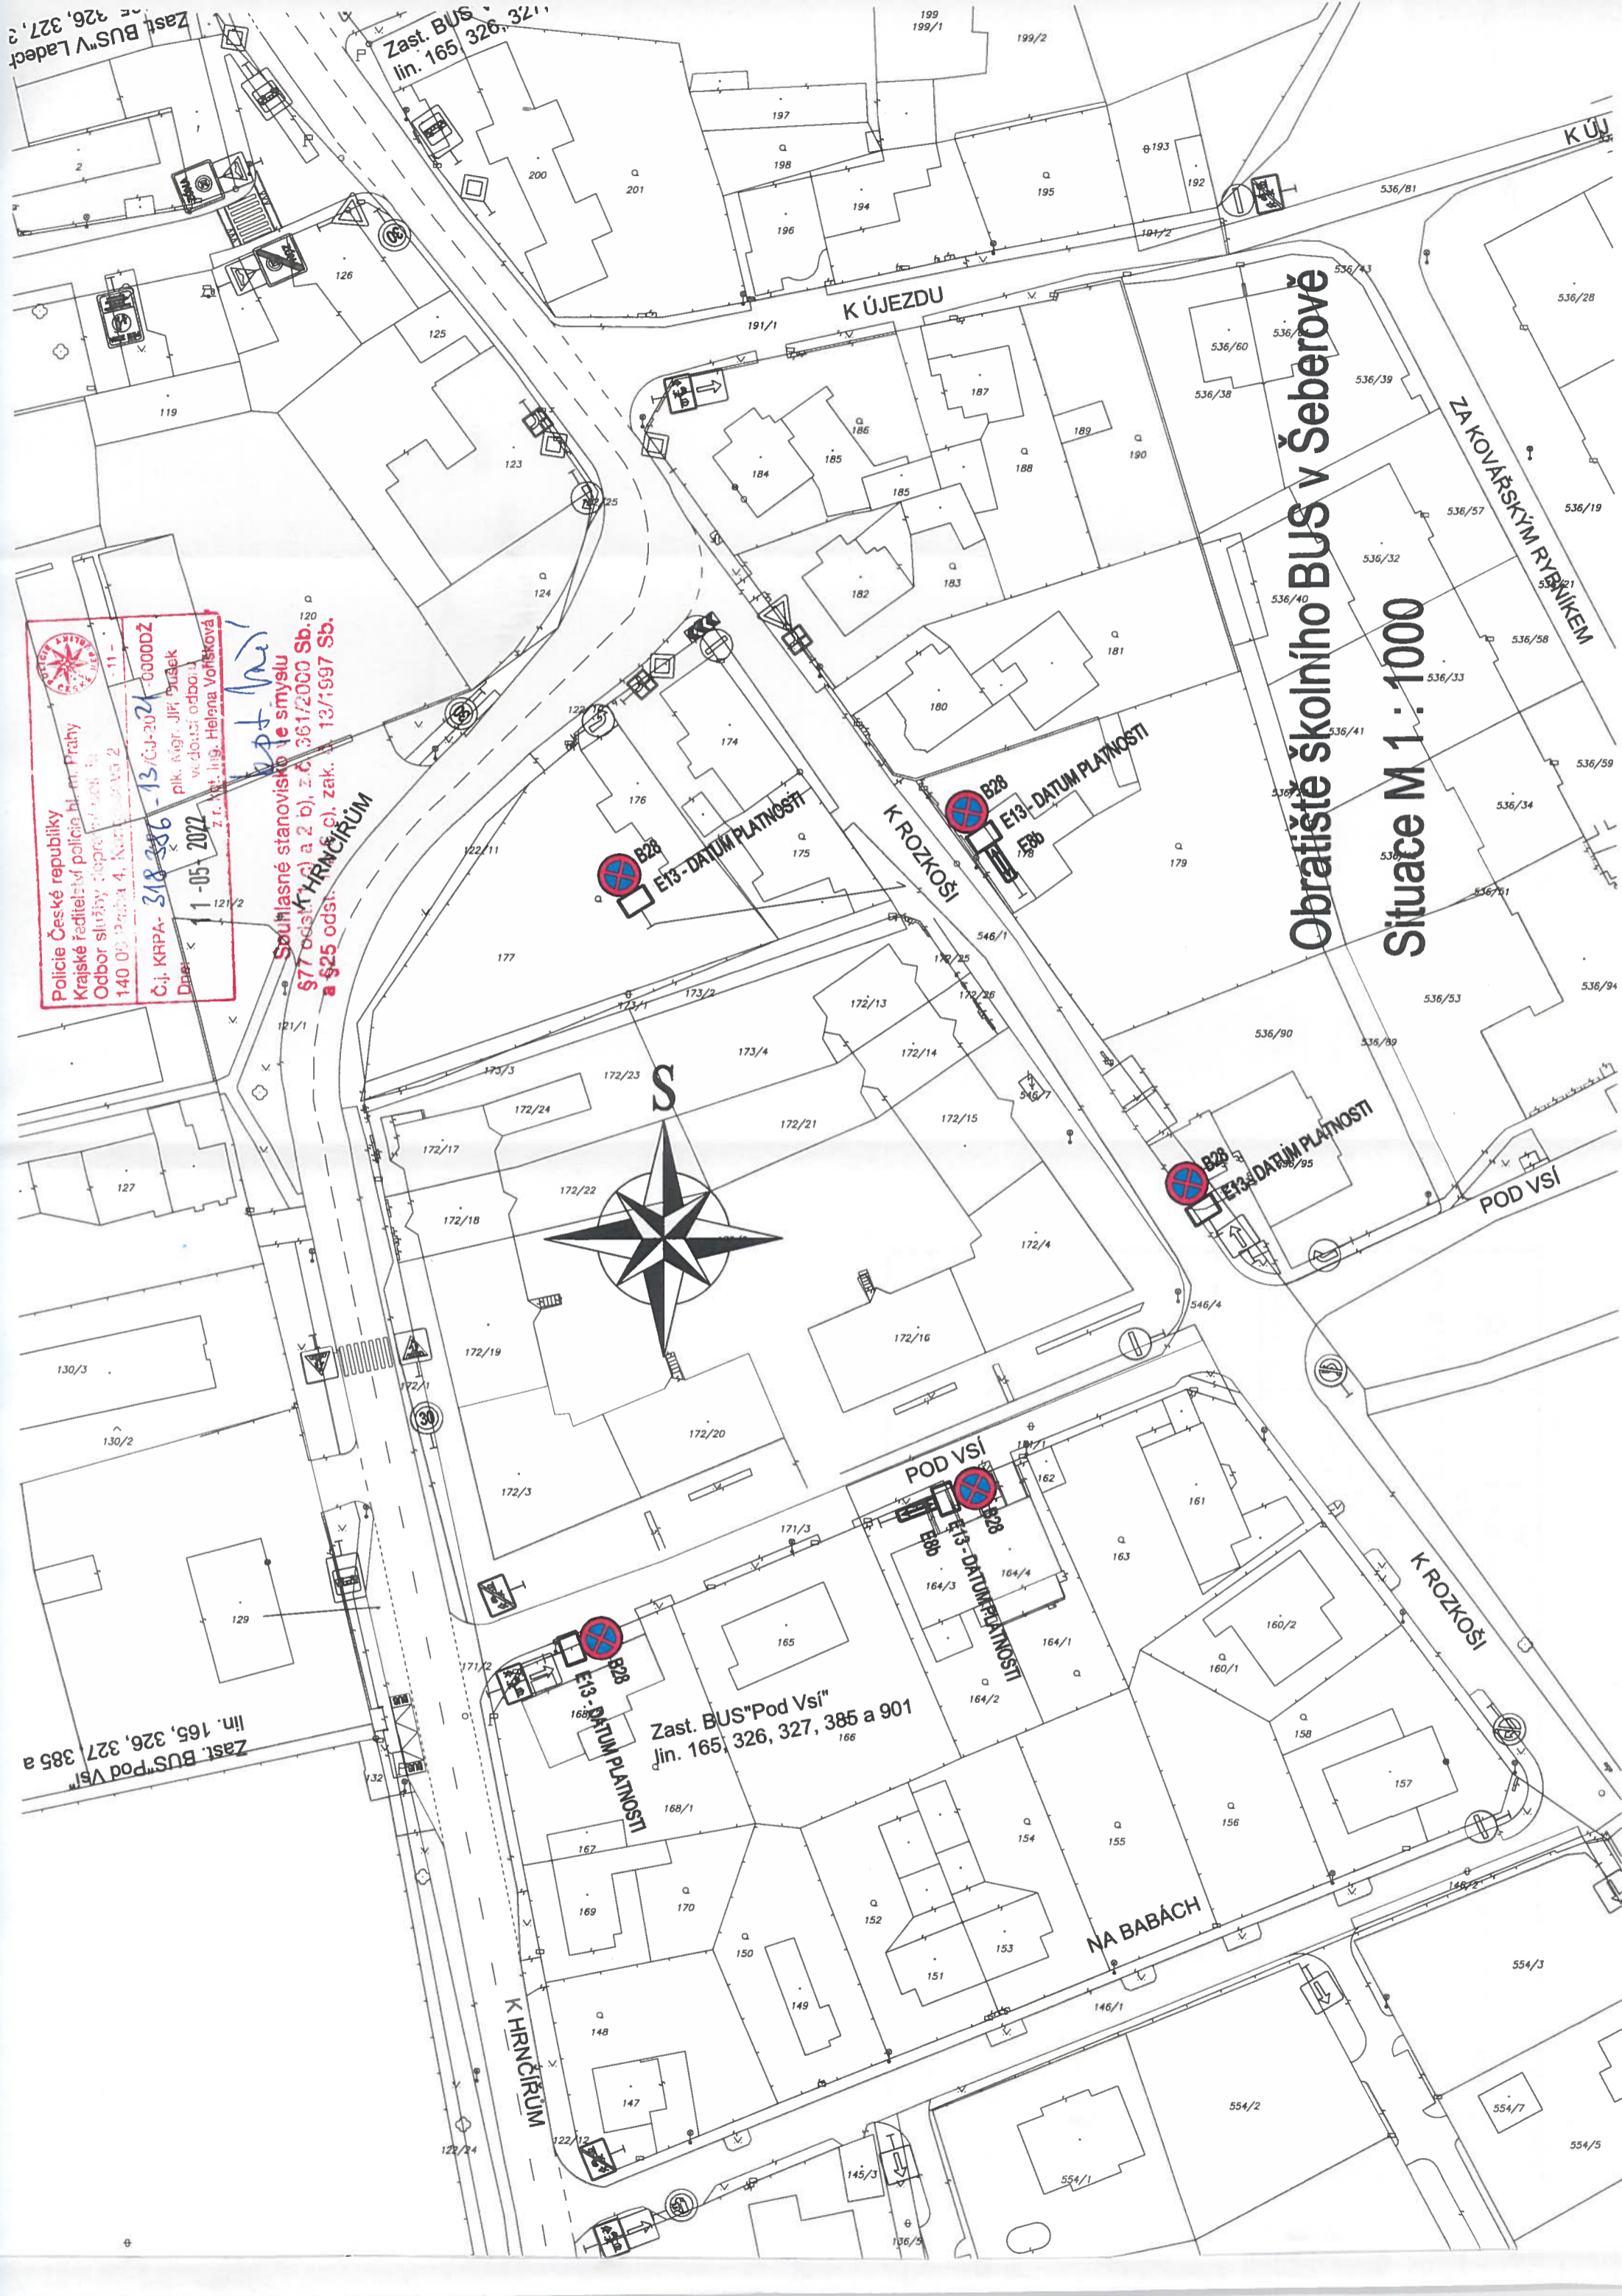

Zast. BUS "Pod Vsi" lin. 165, 326, 327, 385 a 901