

POPIS VARIANTY
 A - 720 m² HPP
 B - 356 + 43 m² HPP
 HPP celkem: 1119 m²


plocha pozemku 571/216 = 2427m²
 KPPp=0,5 (1214m²) vyhoví
 požadavek KZ=0,65 (rozvolněná zástavba)
 OB-B

LEGENDA

- Podklad: data ÚRM
- řešené území - etapa I
- hranice katastru nemovitostí


A

3.np

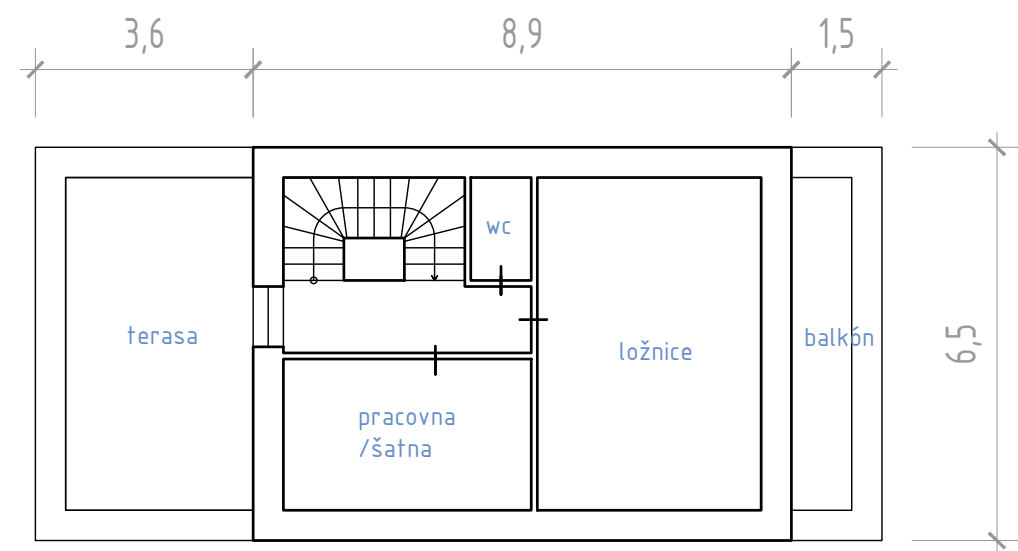


58 m²

2.np

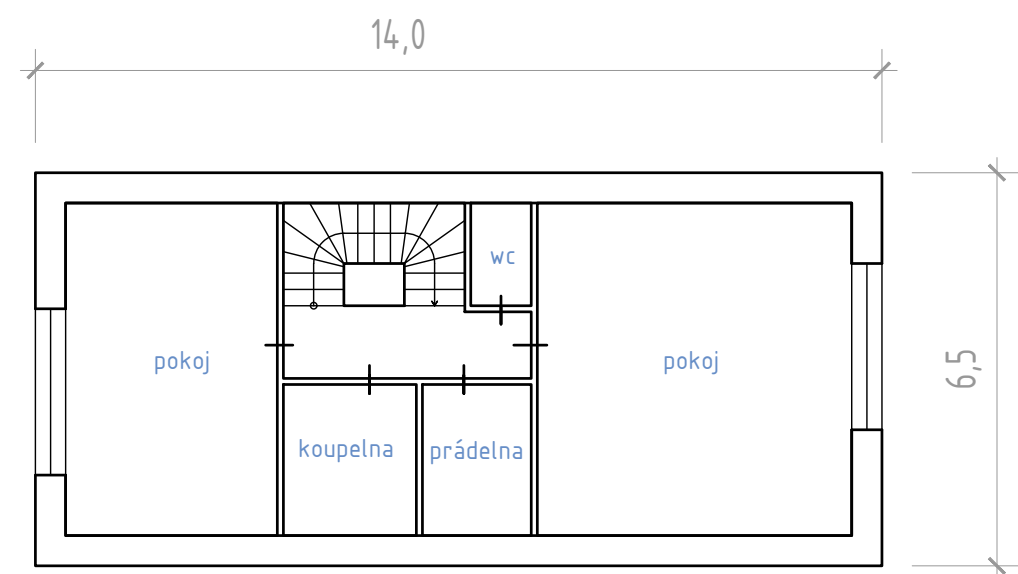



91 m²

1.np

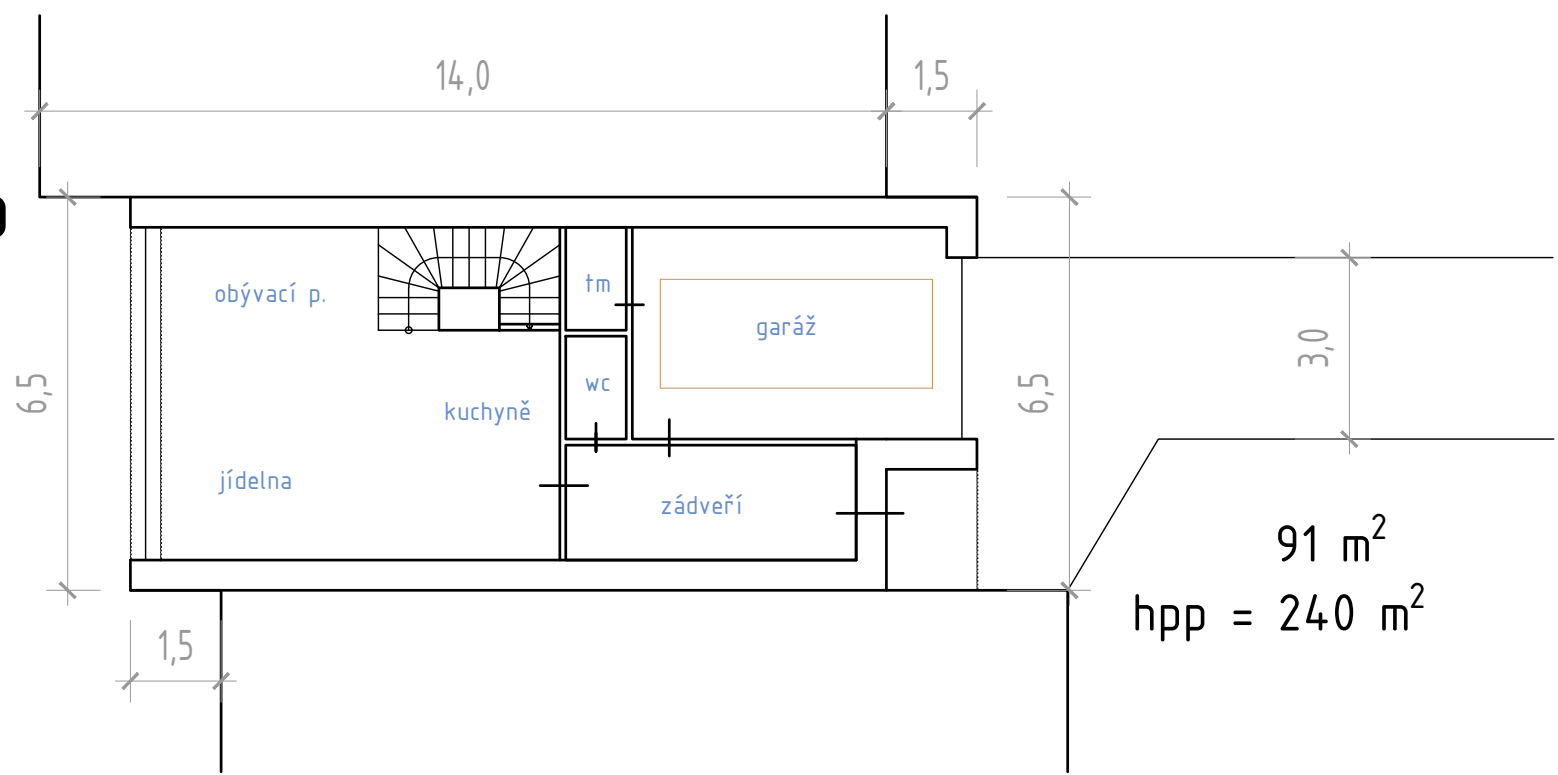


91 m²
hpp = 240 m²

LEGENDA

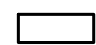-  konstrukce navrhovaná
-  hranice katastru nemovitostí


B

2.np

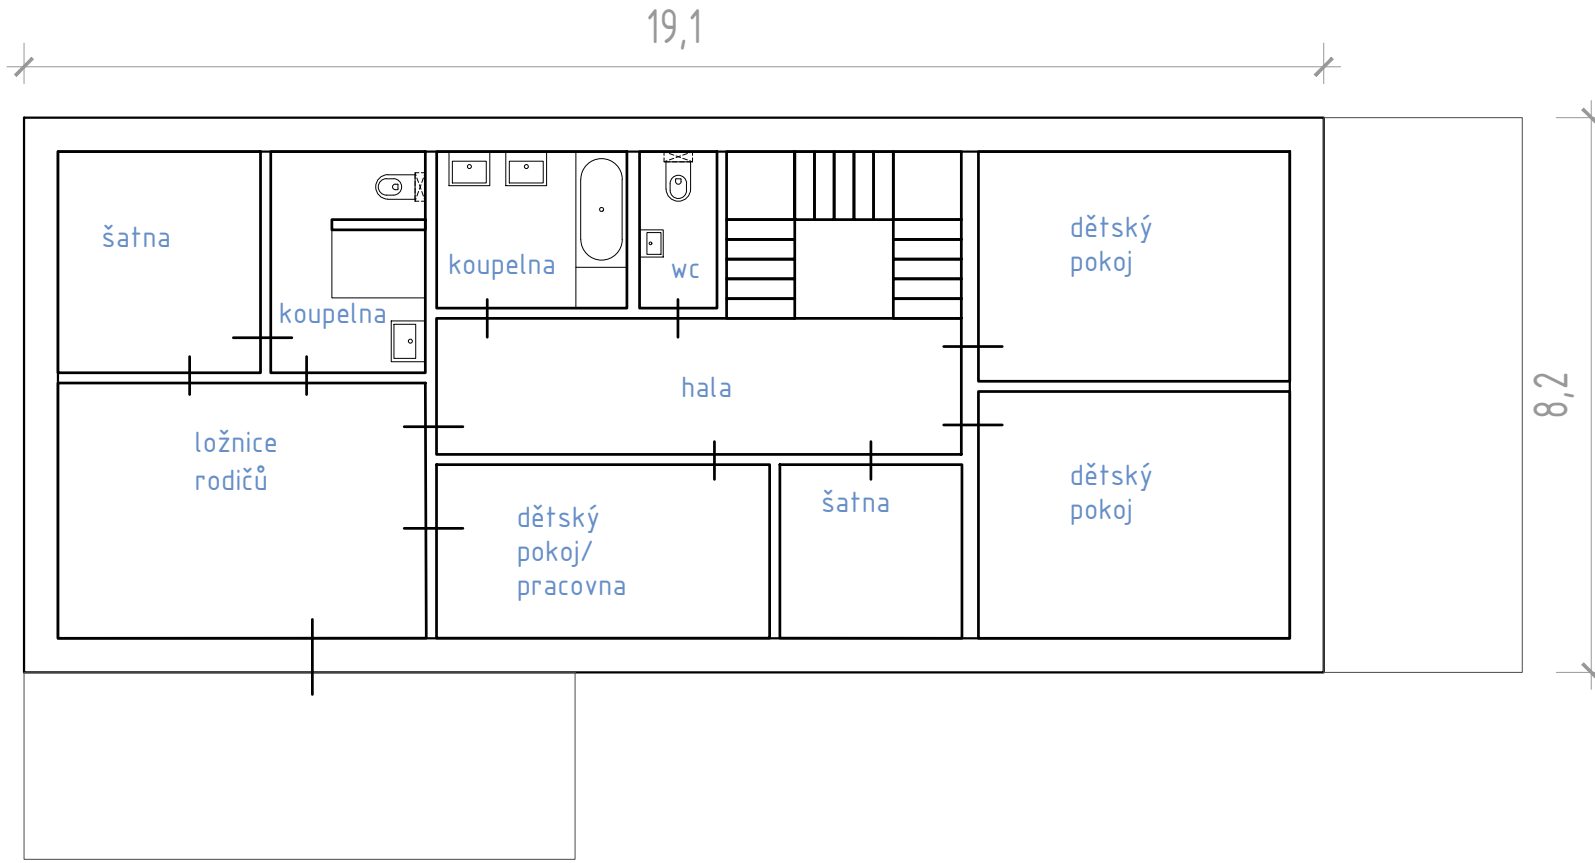

155 m²

1.np

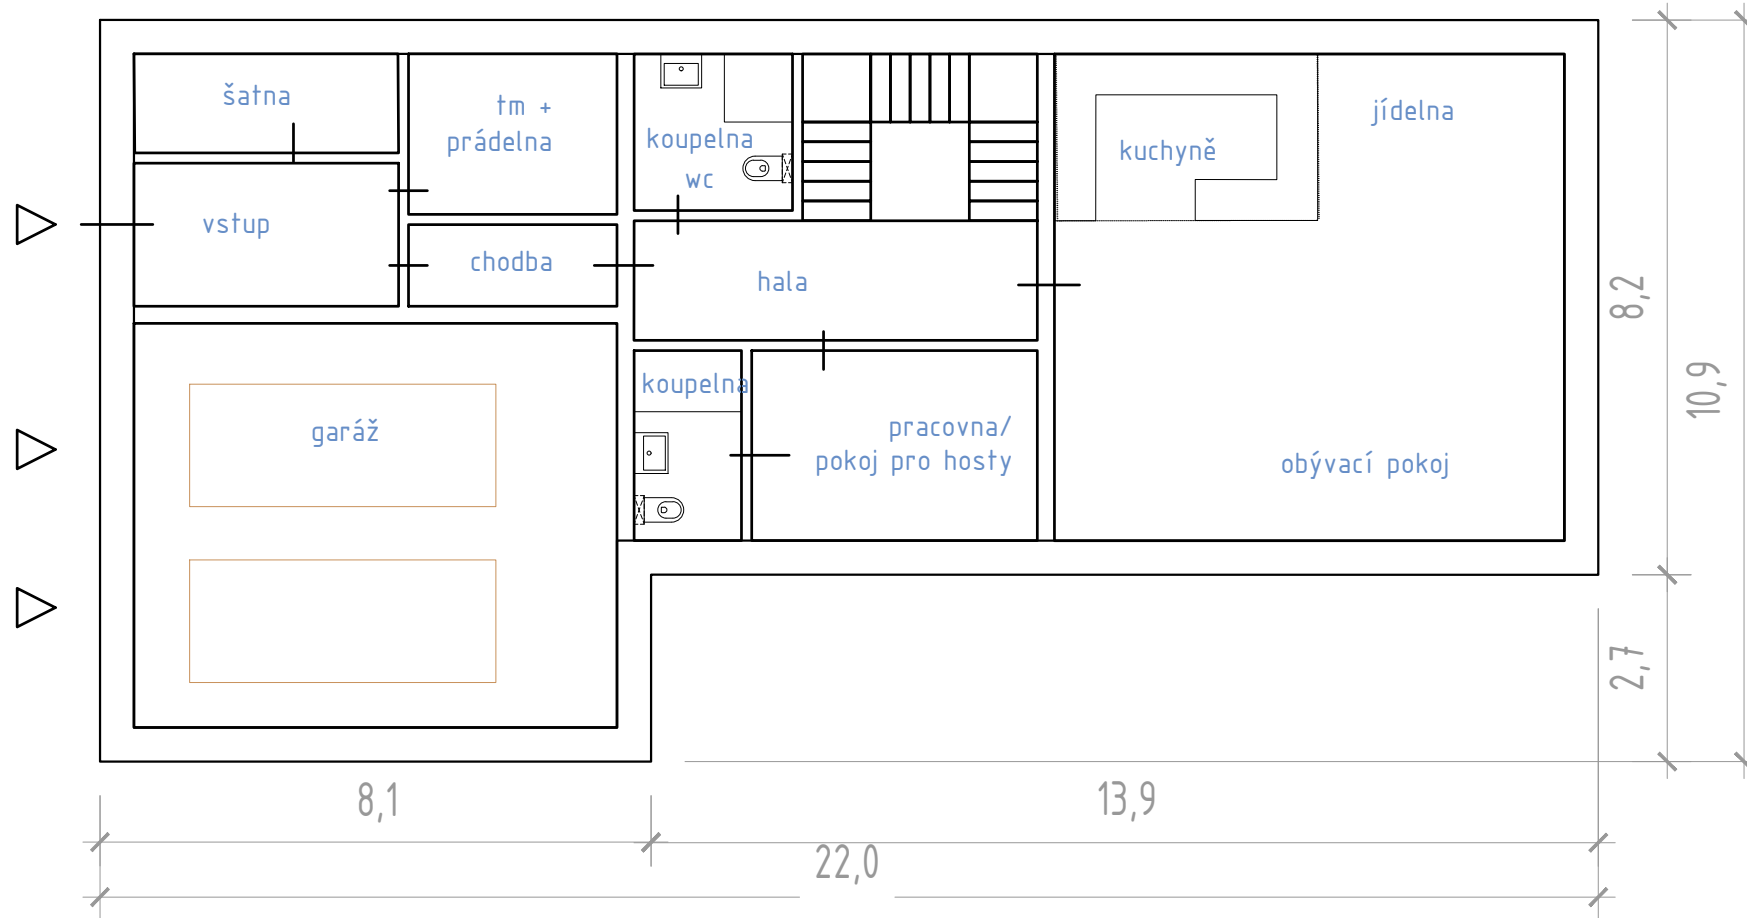

201 m²
hpp = 356 m²
(+zahradní domek 43 m²)

LEGENDA

konstrukce navrhovaná

