


Zast. BUS "Hrmčírský hřbitov"
lin. 165 a 901





Police České republiky
Krajská ředitelství policie hl. m. Prahy
Odbor služeb dopravní policie
140 05, Praha 4, Kongresová 2
Č.j. KRPA-318386-34-ČJ-2021-0000DŽ
Dne: 12-09-2022
plk. Mgr. Jiří Dušek
vedoucí odboru
r. kpt. Ing. Helena Vajřisková

Souhlasné stanovisko ve smyslu
§77 odst. 1 c) a 2 b), z.č. 361/2000/Sb.

| | | | |
|---|--|--|----------------------------|
| OBJEDNATEL: SKANSKA a.s. | INVESTOR: Hl. m. Praha, Investiční odbor | PROJEKTANT ČÁSTI PD: ASTRA PROJEKT s.r.o. ASTRA, projekt, s.r.o. obor dopravní služby Pod Váňskou 152/21, 140 00 PRAHA 4 e-mail: astraprojekt@astraprojekt.cz TEL: 226 201 616 IC: 242 21 920, DIČ: CZ 24227820 | AUTORIZACE: |
| HLAVNÍ PROJEKTANT: BOMART spol. s r.o. PROJEKČNÍ KANCELÁŘ Ohradní 65, Praha 4, tel.: 266 710 157 Internet: www.bomart.cz E-mail: info@bomart.cz | HLAVNÍ INŽENÝR PROJEKTU: Ing. Milan Chudoba | PODPIS: | |
| PROJEKTANT ČÁSTI PD: Ing. Vít Pluhář | PODPIS: | ČÍSLO ZAKÁZKY: | ČÍSLO KOPIE: |
| STAVBA: Stavba č. 0106 "TV Šeberov", etapa 0022 - K Hrmčírům | PRŮBĚH: | DATA DOKONČENÍ: Srpen 2022 | STUPĚŇ DOKUMENTACE: RDS |
| PRŮLOHA: Situace, 1. díl | | MĚRÍTKO: 1:5500 | FORMÁT: A4 |

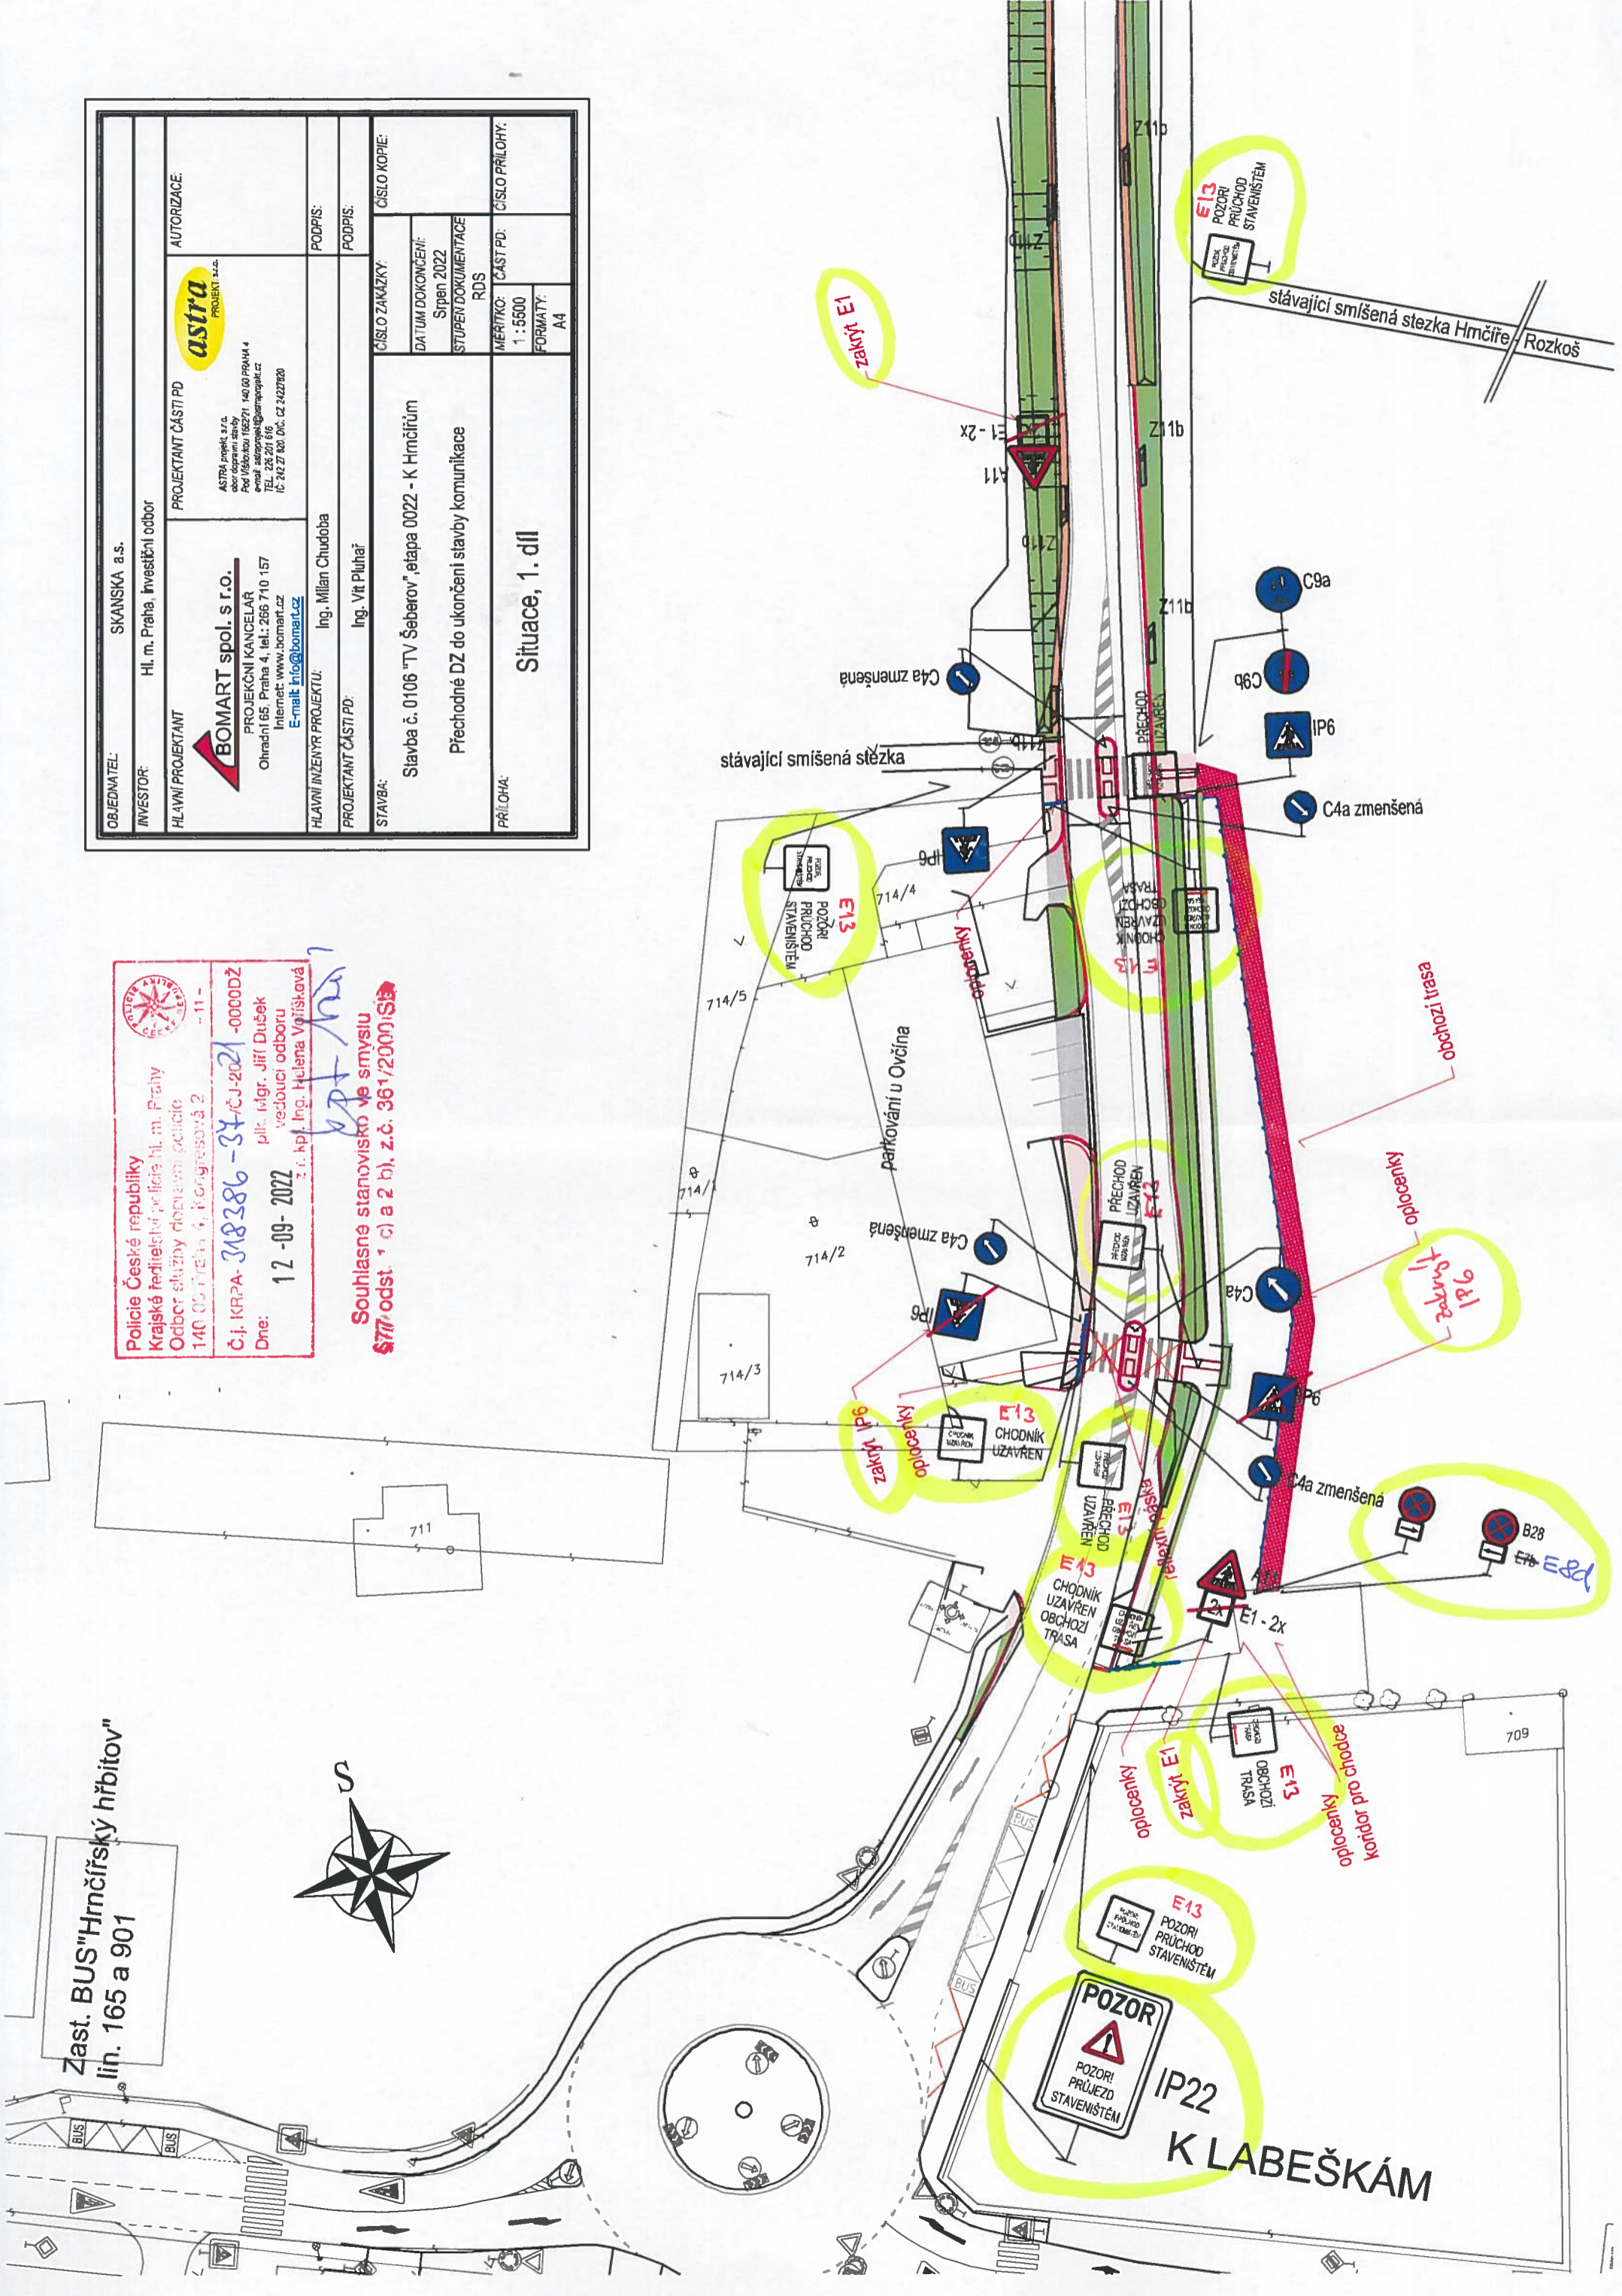

Zast. BUS "Pqd Vsf"
lin. 165, 326, 327, 385 a 901

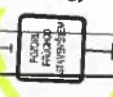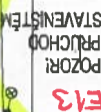

Policejní Česká republiky
Krajské ředitelství policie hl. m. Prahy
Odbor: služby dopravní policie
140 00 Praha 4, Kongresová 2
Č.j. KRPA-318 386-34 ČJ-2021-00000Z
Dne: 12-09-2022 plk. Mgr. Jiří Dušek
vedoucí odboru
z r. kpt. Ing. Helena Vofisková
epf huj

Souhlasné stanovisko je smyslu
stavby (c) a 2 b), z.č. 361/2000 Sb.

NA BABÁCH

NA ZAHŘÁDKÁCH

NAD JORDÁNKEM

| | | |
|--|--|--------------------------------|
| OBJEDNATEL: SKANSKA a.s. | AUTORIZACE: astra PROJEKT, s.r.o. | ČÍSLO KOPIJE: |
| INVESTOR: Hl. m. Praha, investiční odbor | PROJEKTANT ČÁSTI PD: ASTRA projekt, s.r.o. obor dopravní stavby Pod Větrníčkou 100/21, 140 00 PRAHA 4 e-mail: astraprojekt@astraprojekt.cz TEL.: 226 207 616 IC: 242 27 020 DIČ: CZ 24227020 | DATUM DOKONČENÍ: Sipen 2022 |
| HLAVNÍ PROJEKTANT: BOMART spol. s r.o. PROJEKČNÍ KANCELÁŘ Ohradní 65, Praha 4, tel.: 266 710 157 Internet: www.bomart.cz E-mail: info@bomart.cz | PROJEKTANT ČÁSTI PD: Ing. Milan Chudoba | STUPEN DOKUMENTACE: RDS |
| HLAVNÍ INŽENÝR PROJEKTU: Ing. Vít Pluhař | PROJEKTANT ČÁSTI PD: Ing. Vít Pluhař | MERITKO: 1 : 5500 |
| STAVBA: Stavba č. 0106 "TV Šeberov", etapa 0022 - K Hrnčičům Přechodné DZ do ukončení stavby komunikace | PRÍLOHA: Situace, 2. díl | FORMÁT: A4 |

