



HYPŠMANOVA

ZADNÍ

ZADNÍ

ZA JEDNOTOU

K DRAZDŮM


K DRAZDŮM

ZADNÍ

ZADNÍ

ROZKOŠSKÁ

ROZKOŠSKÁ

  
 Policie České republiky  
 Krajské ředitelství Policie hl. m. Prahy  
 Odbor silniční dopravní policie  
 140 00 Praha 2, Křižkova 2  
 Č.j. KRPA- 102 491-1/150-2122-00000Z  
 Dne: 30-03-2022 plk. Mgr. Jiří Dušek  
 vedoucí oddělení  
 zř. kol. hl. m. Prahy, Hlavní vorkšková

Souhlasné stanovisko ve smyslu  
 §77 odst. 1 c) a 2 b), z.č. 361/2000 Sb.  
 a §25 odst. 1 a c) zák. č. 13/1997 Sb.

A15+ABP+ETB

Zab+C4a

B24b+E13 "MIMO STAVBU"

A15+ABP

K ŠEBEROVU

K ŠEBEROVU

K ŠEBEROVU

A15+ABP

B24a+E13 "MIMO STAVBU"

3xZ4a+ST+K+C4b

vezd omezení vjezdu nutno projednat s uživatelem

vezd omezení vjezdu nutno projednat s uživatelem

vezd omezení vjezdu nutno projednat s uživatelem

vezd omezení vjezdu nutno projednat s uživatelem

B28+E13 "DAT"

B28+E13 "DAT"


B28+E13 "DAT"

B1+E13 "MIMO STAVBU"

E13 "Chodník za 30m uzavřen"

K ŠEBEROVU

K ŠEBEROVU

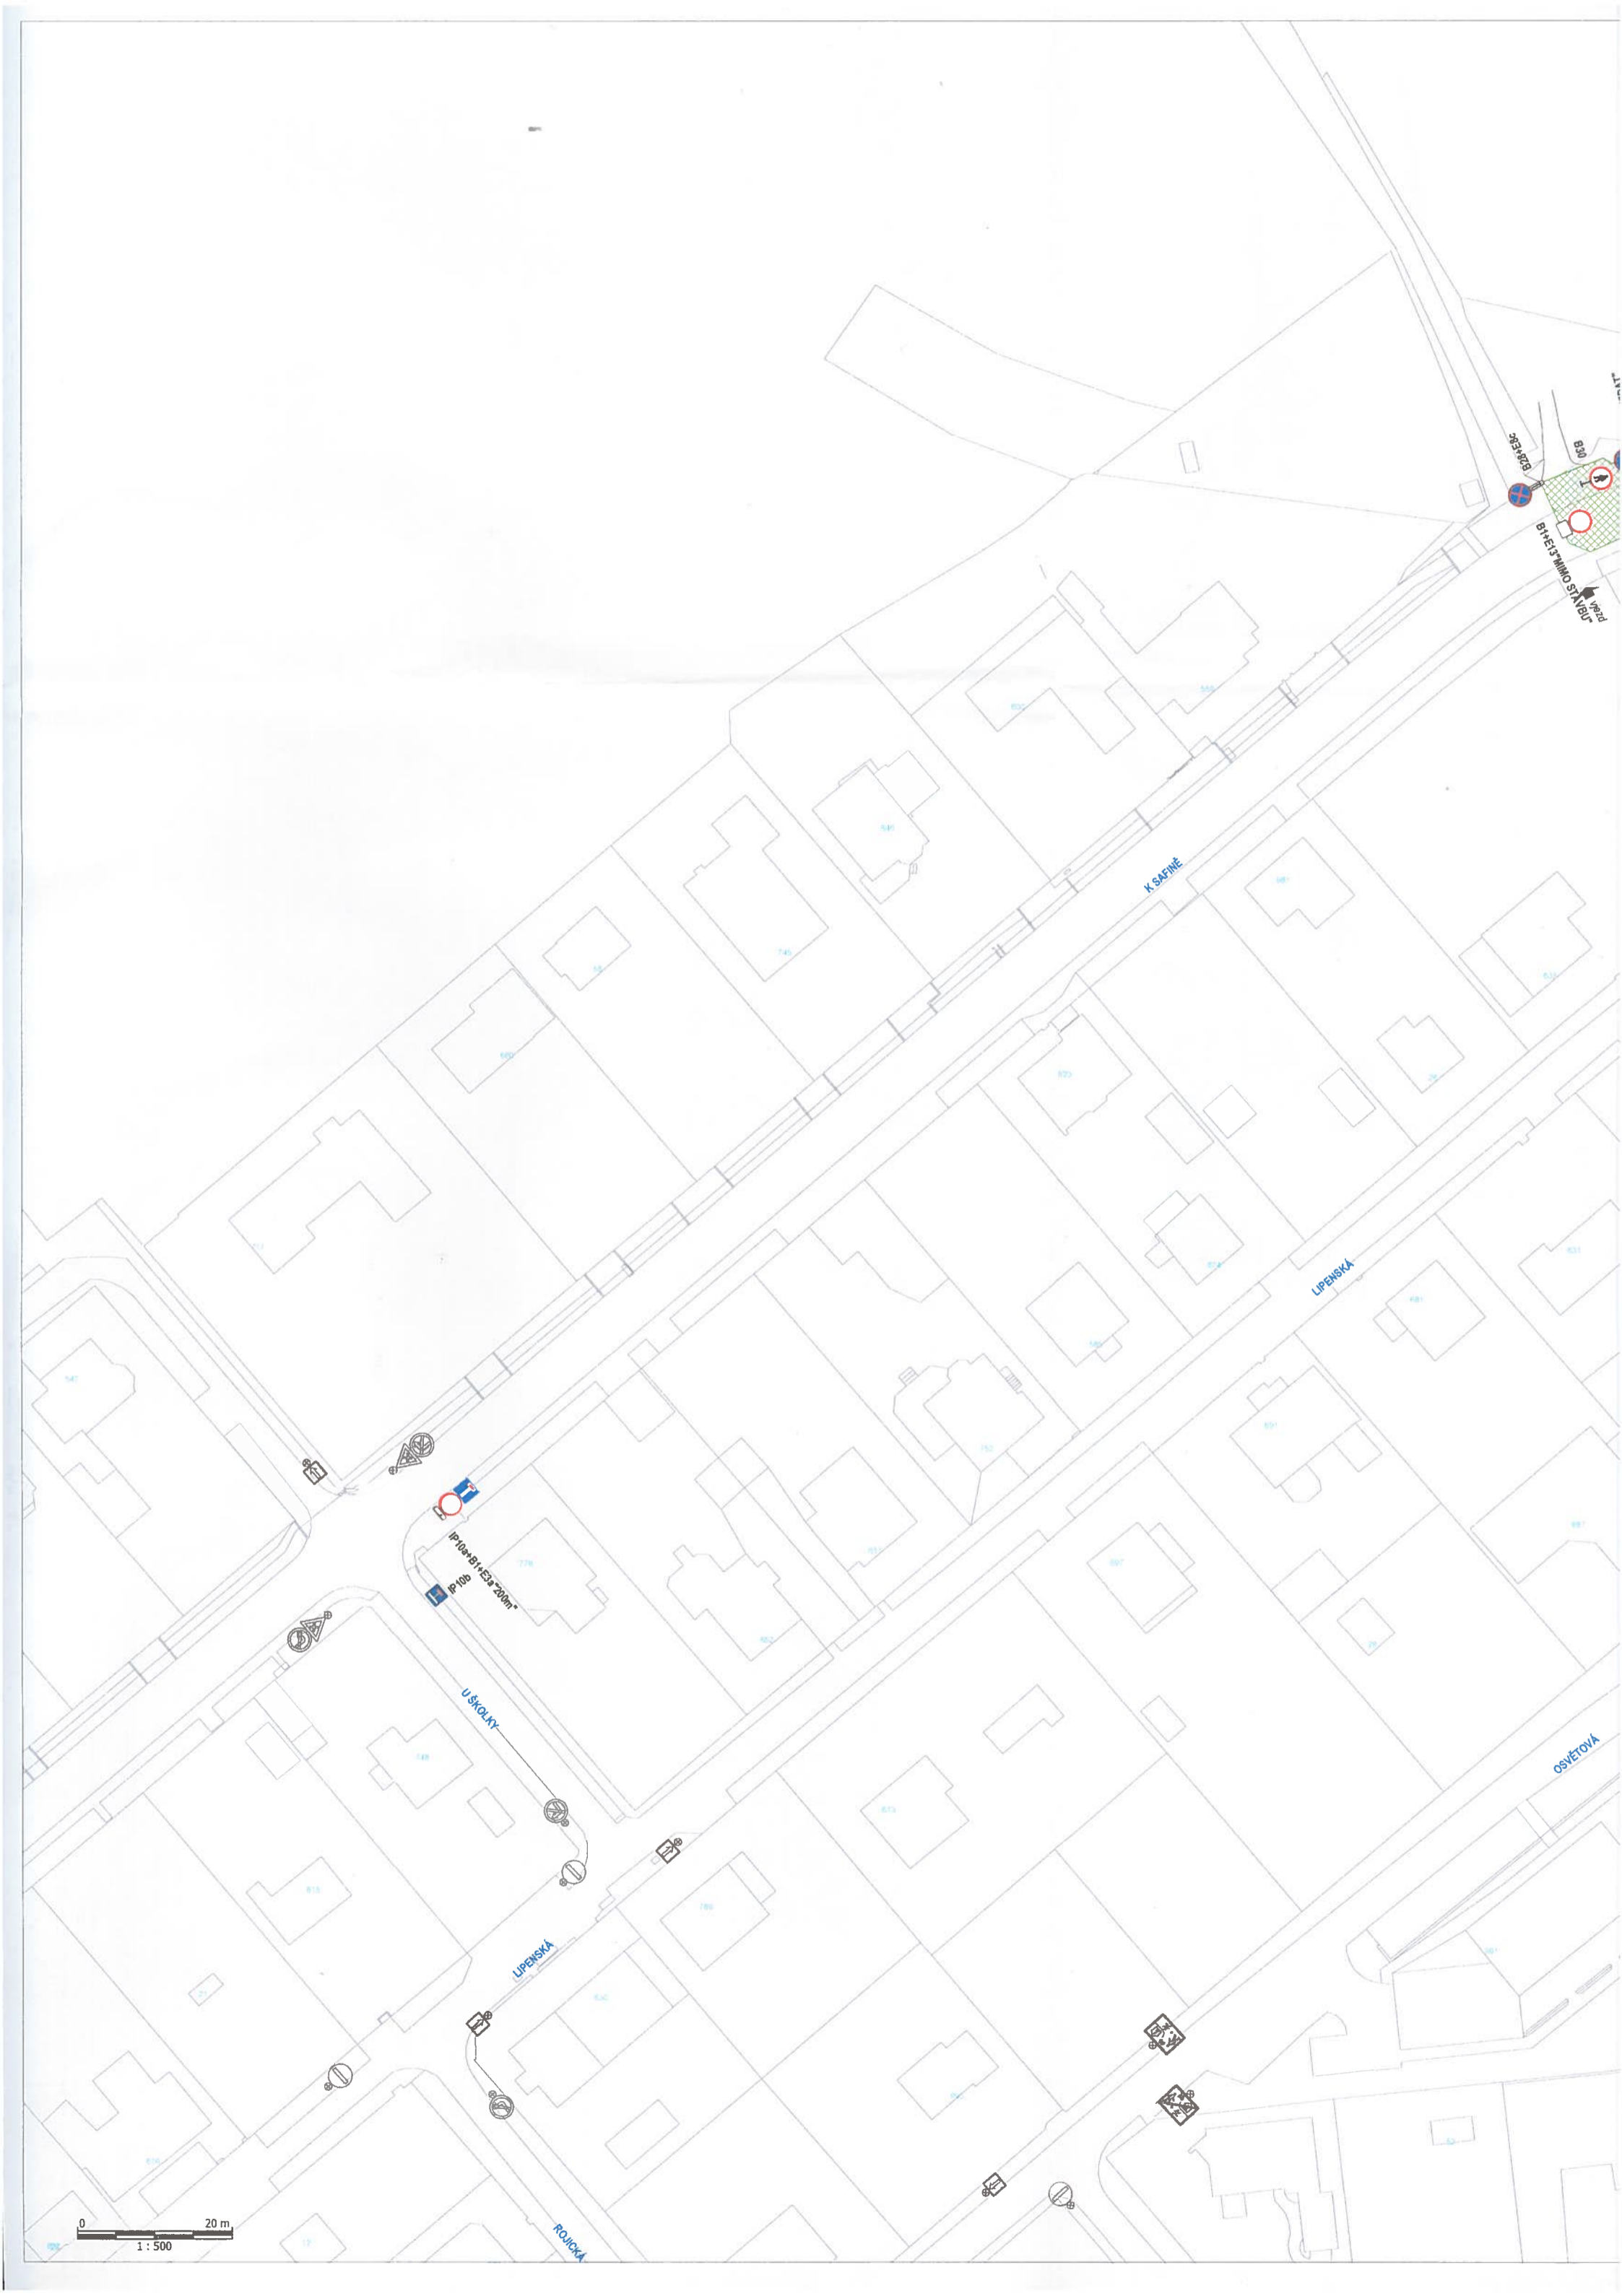

0 20 m  
1 : 500

IP 100-81-1E3a 200m  
IP 100

K ŠKOLCE

LIPENSKÁ

LIPENSKÁ

RŮŽICKÁ

OSVĚTOVÁ

BŘEZOVÁ

BŘEZOVÁ  
B+V+L+MMO STANICE  
Vizit

0  
20 m  
1 : 500



účet a užíváním  
s užíváním

A15-ABD

K DRAŽDUM

K ŠEBEROVU

E13 "Chodník za 130m uzavřen"

POZOR  
U L. SAJINĚ  
1P22  
ZEMNĚPŘÍKONNÁ

K ŠEBEROVU